



Klarstellungssatzung der Gemeinde Morbach im Ortsbezirk Hinzerath

"Hinzerath - Kastanienweg"

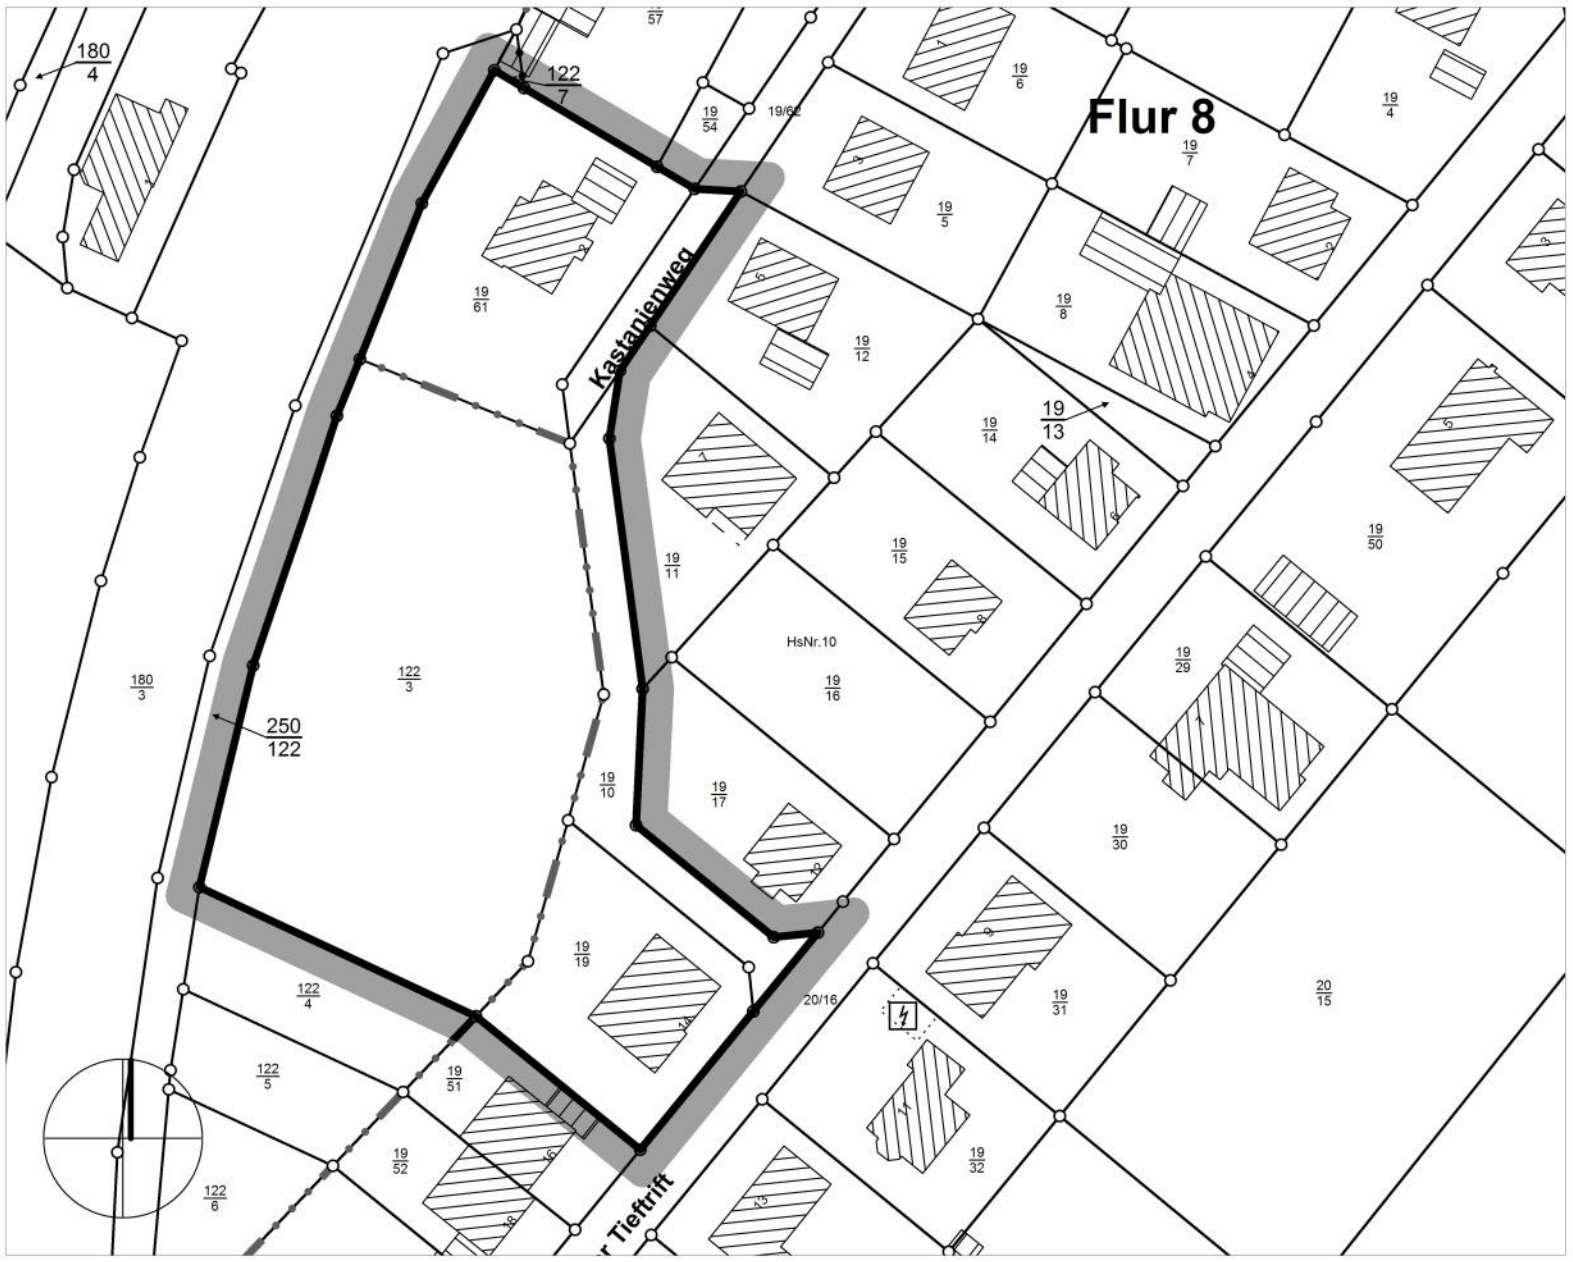

Planzeichenerklärung

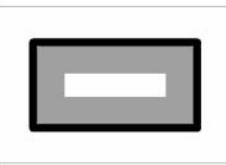

Grenze des räumlichen Geltungsbereiches

Gemeindeverwaltung Morbach
Morbach, den 22.11.2013

(Siegel)

(Andreas Hackethal)
Bürgermeister

Gemeinde Morbach	
Ortsbezirk Hinzerath Klarstellungssatzung "Hinzerath - Kastanienweg"	
Stand: November 2013	M. 1:1000