


# Ergänzungssatzung der Gemeinde Morbach im Ortsbezirk Odert "Odert - Westlich der K 98"

(Bekanntmachung 8.8.2003)

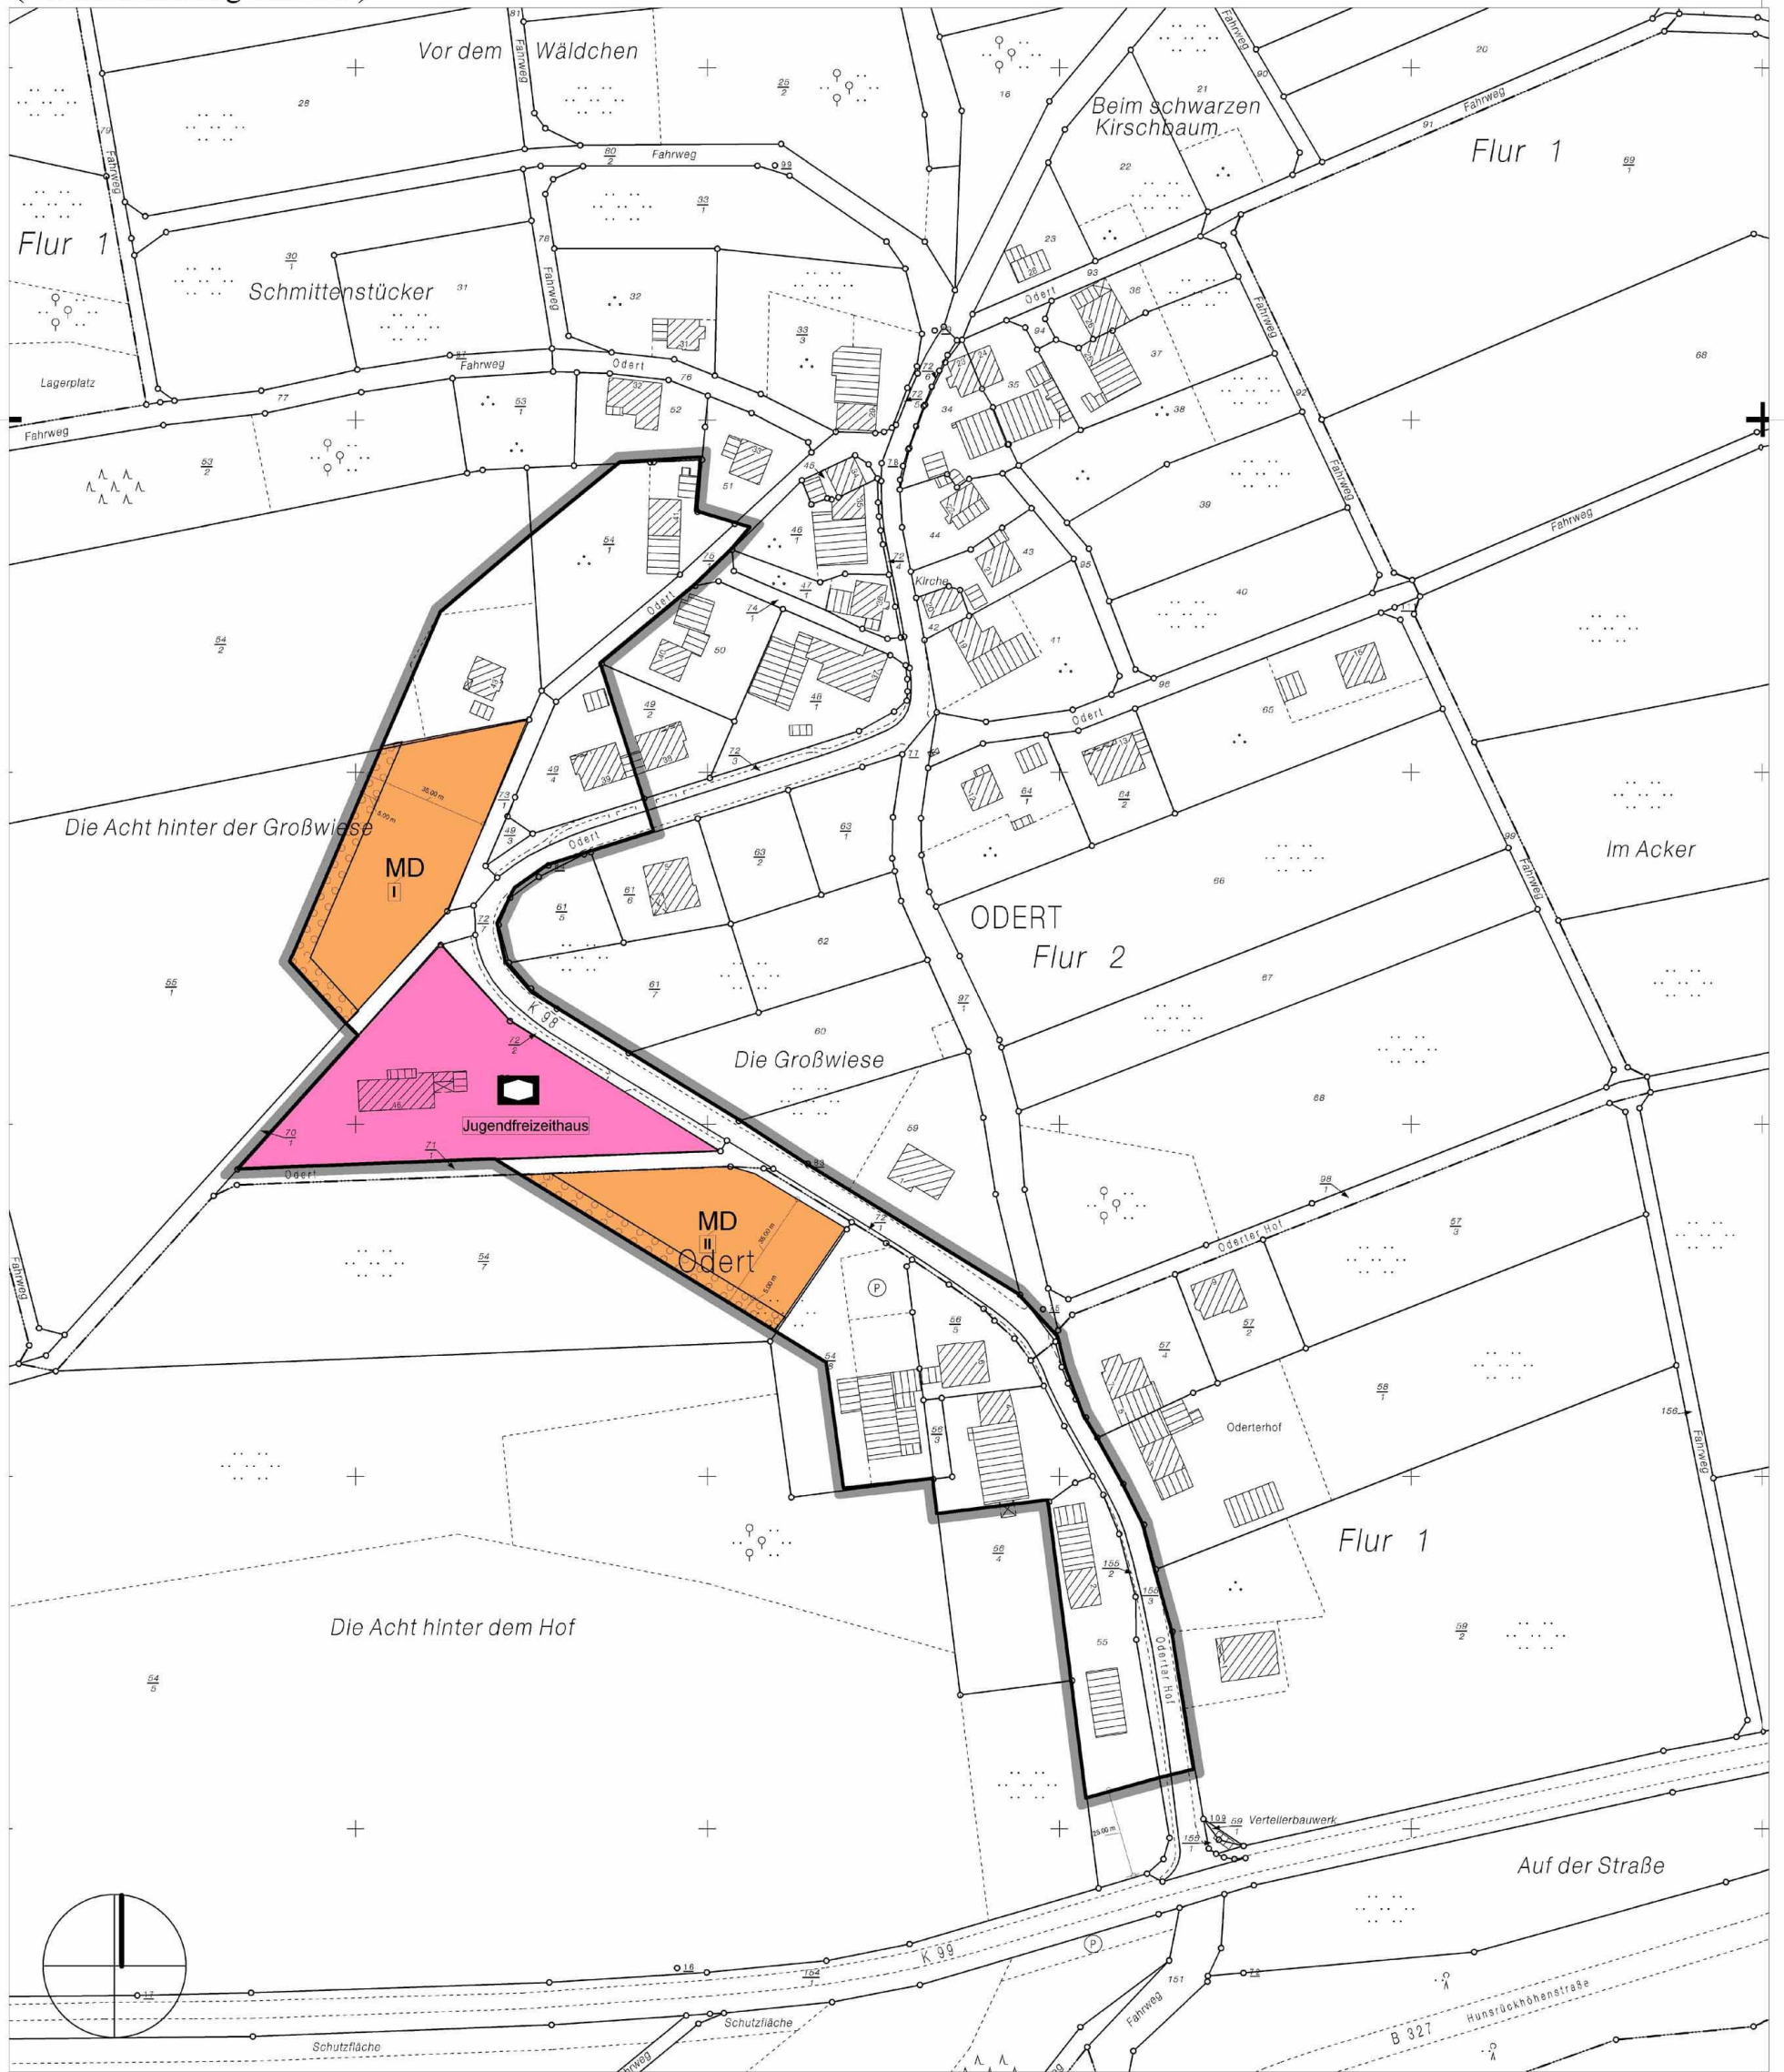

## Planzeichenerklärung

Art und Maß der baulichen Nutzung (§ 9 (1) Nr. 1 BauGB)

**MD** Dorfgemeinschaft (§ 5 BauNVO)

II Anzahl der Vollgeschosse als Höchstmaß § 16 BauNVO

Flächen für den Gemeinbedarf (§ 9 Abs. 1 Nr. 5 BauGB)

Sozialen Zwecken dienende Gebäude und Einrichtungen (Jugendfreizeithaus)

Planungen, Nutzungsregelungen, Maßnahmen und Flächen für Maßnahmen zum Schutz, zur Pflege und zur Entwicklung von Boden, Natur und Landschaft (§ 9 (1) Nr. 20, 25 und (6) BauGB)

Umgrenzung von Flächen zum Anpflanzen von Bäumen, Sträuchern und sonstigen Bepflanzungen

Sonstige Planzeichen

Grenze des räumlichen Geltungsbereiches

Bemaßung

GEMEINDE MORBACH  
ORTSBEZIRK ODERT  
ERGÄNZUNGSSATZUNG  
"ODERT - WESTLICH DER K 98"  
(RECHTSPLAN)  
STAND 29.07.2003



M. 1:2000