


Abrundungssatzung „Wederath - Oligwiese“

Gemeindeverwaltung Morbach

Abrundungssatzung „Wederath - Oligwiese“

Plan:	Anlage zur Satzung
Plangrundlage:	Auszug aus dem Liegenschaftskataster - Flurkarte - Gemarkung Wederath Flur 15
Maßstab:	1:1.000

	Grenze des räumlichen Geltungsbereiches
	Abgrenzung unterschiedlicher Nutzung
	Baugrenze
	Grünfläche
	Flächen zum Anpflanzen von Bäumen und Sträuchern
	Flächen mit Bindungen für Bepflanzungen und die Erhaltung von Bäumen und Sträuchern

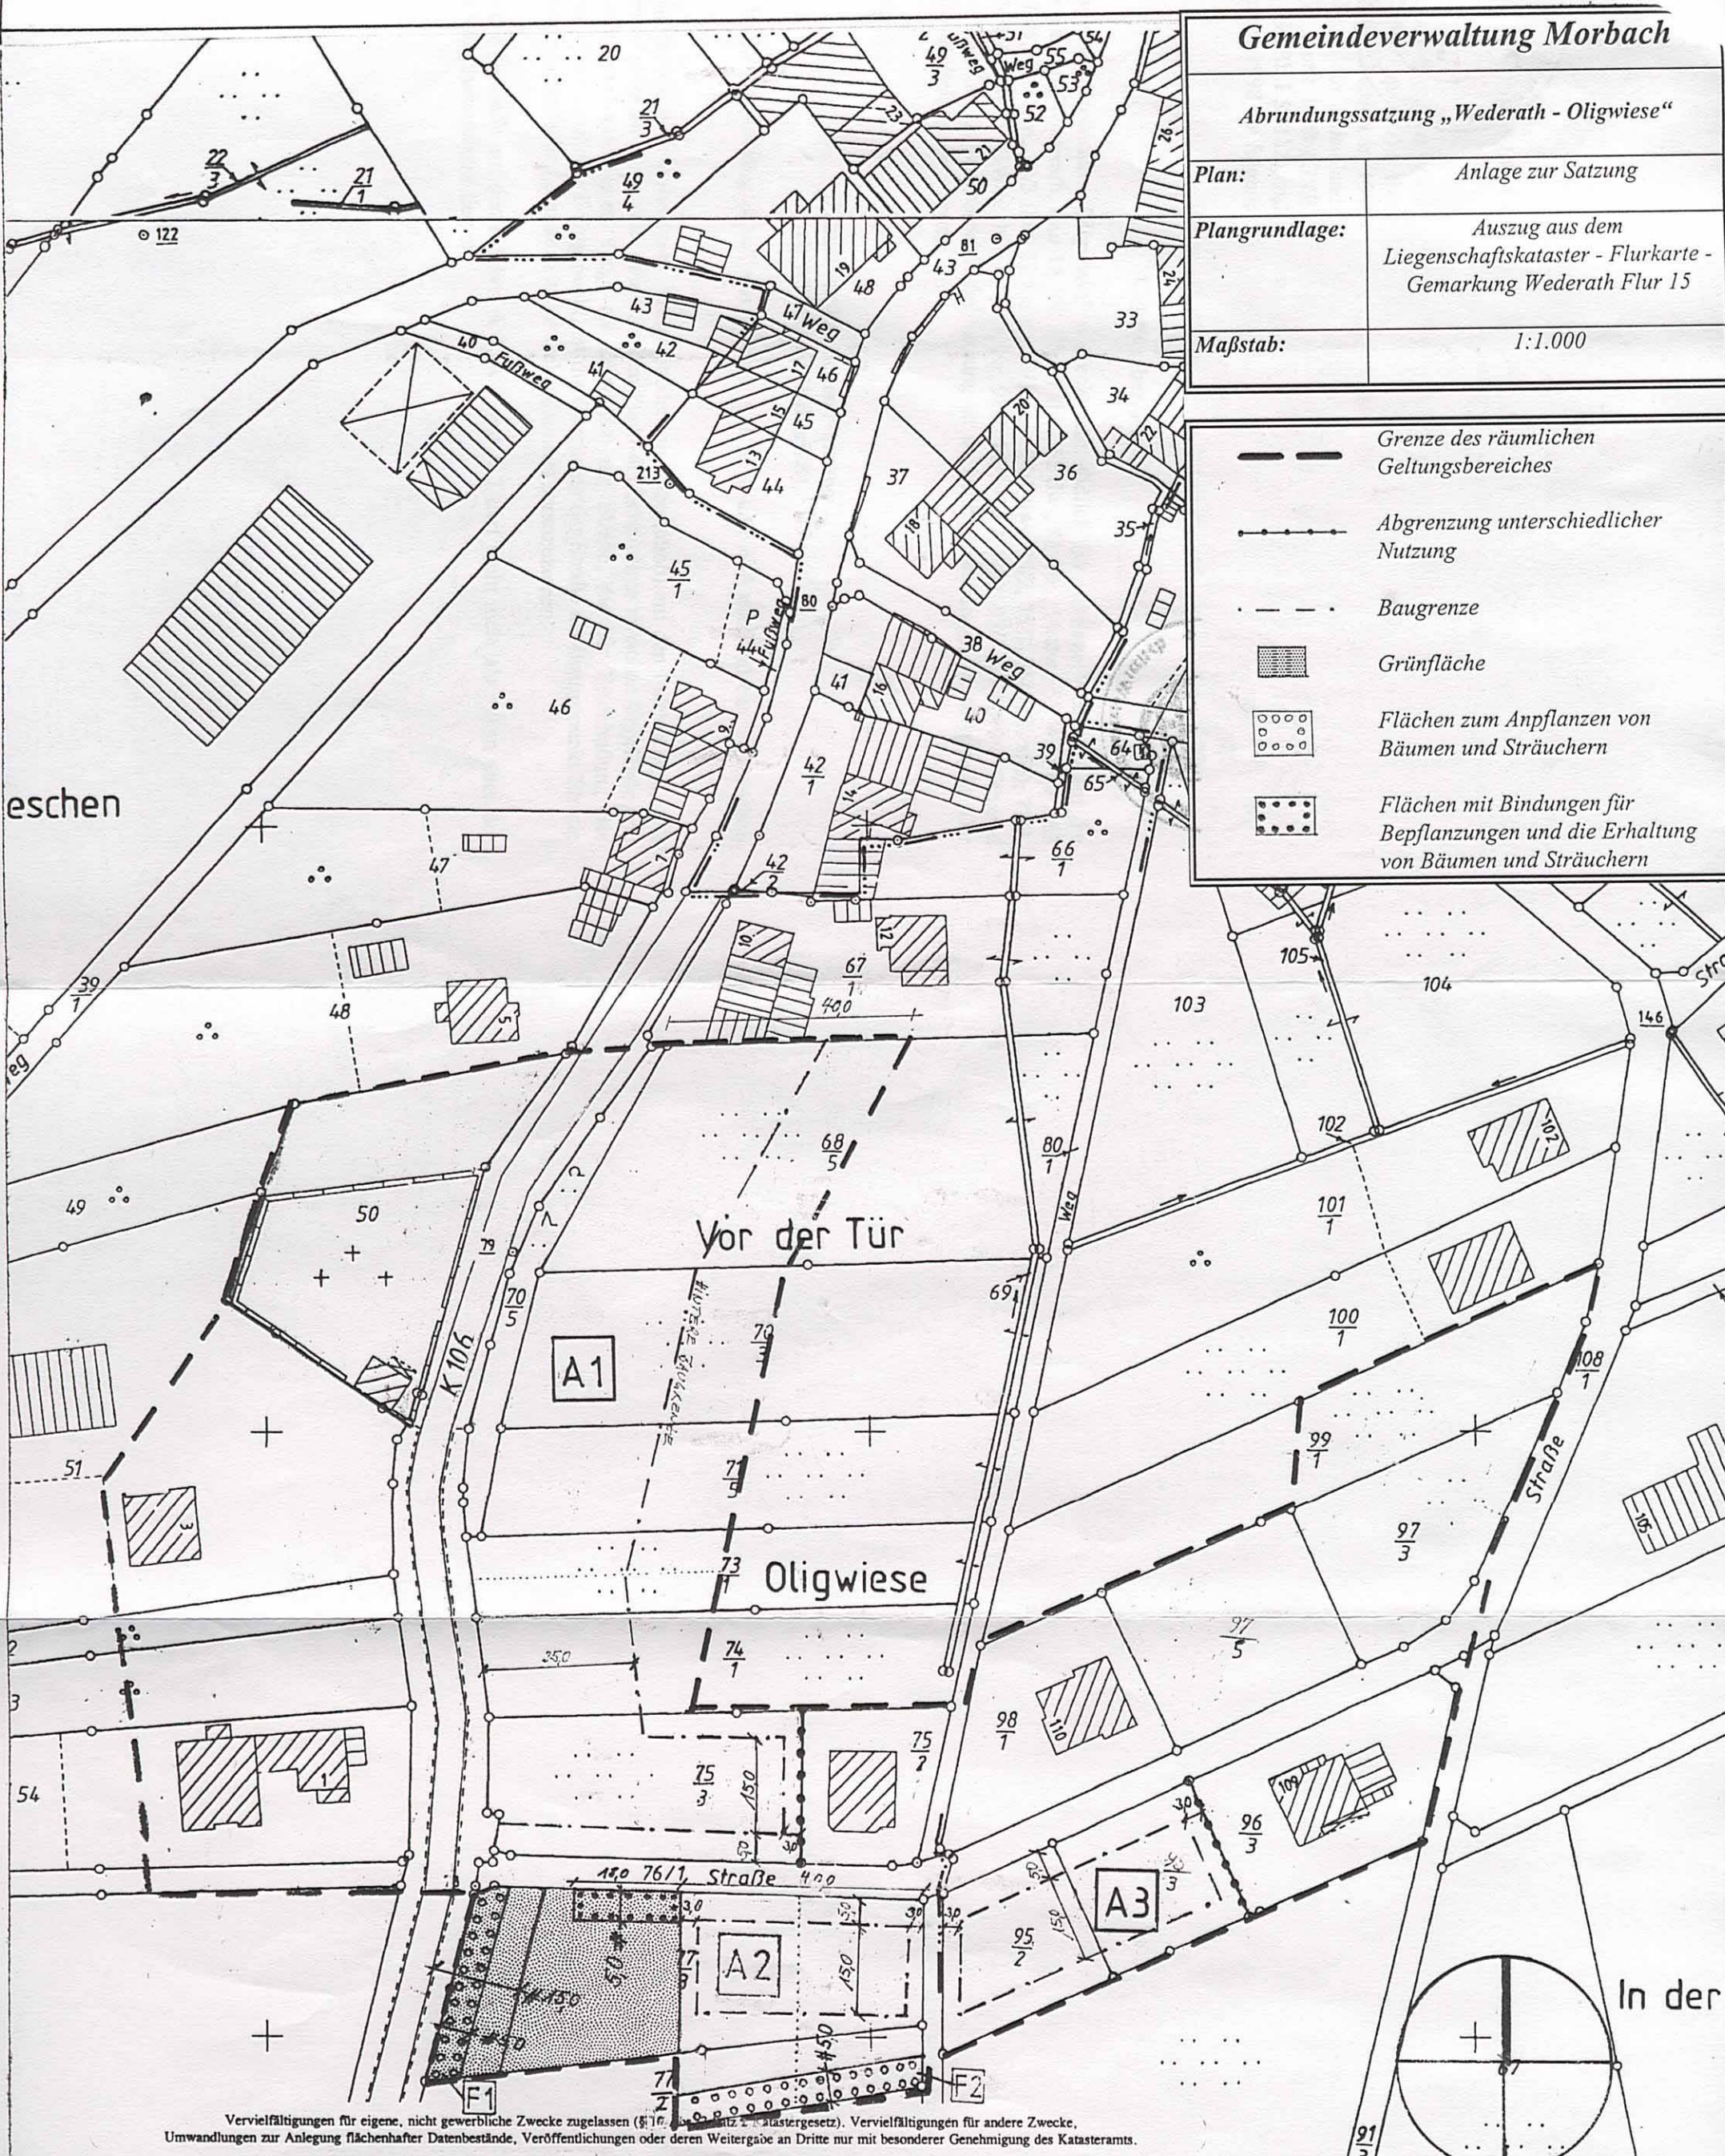

Vervielfältigungen für eigene, nicht gewerbliche Zwecke zugelassen (§ 17 Abs. 2 Satz 2 Katastergesetz). Vervielfältigungen für andere Zwecke, Umwandlungen zur Anlegung flächenhafter Datenbestände, Veröffentlichungen oder deren Weitergabe an Dritte nur mit besonderer Genehmigung des Katasteramts.

