


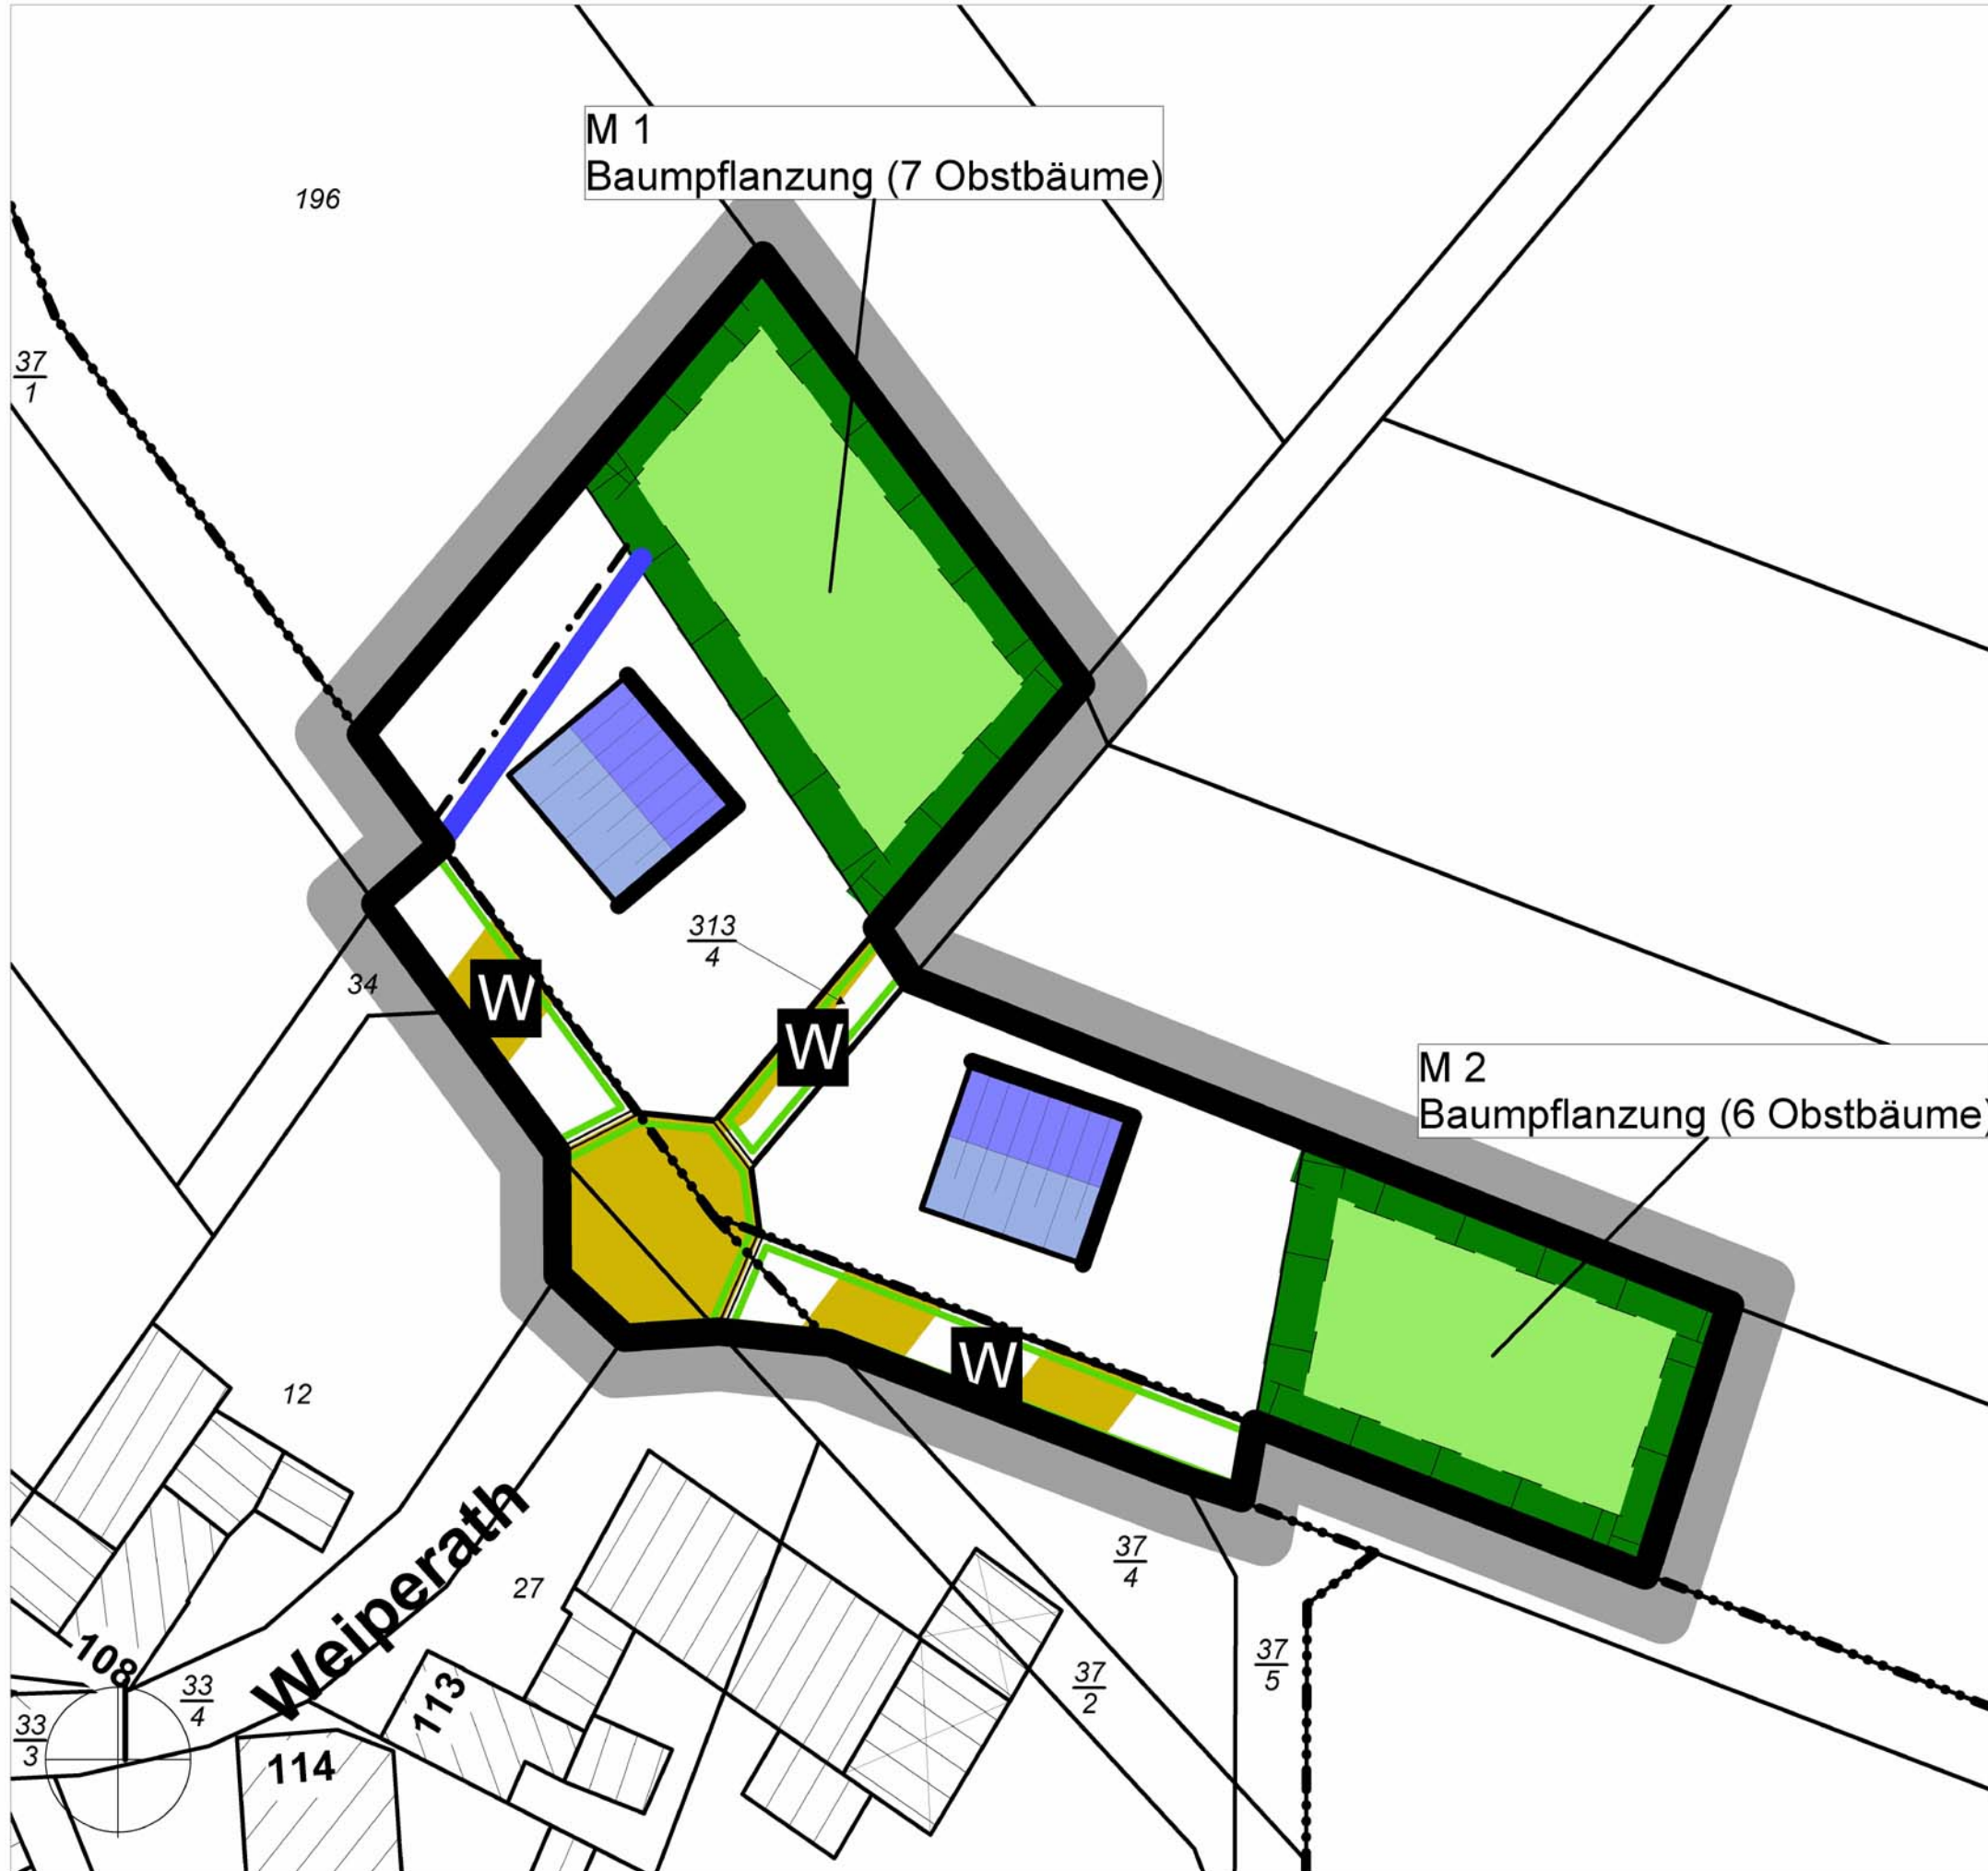


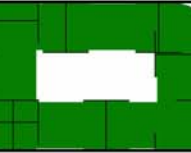


# Ergänzungssatzung der Gemeinde Morbach im Ortsbezirk Weiperath "Weiperath - Am Rapperather Flur"



## Planzeichenerklärung

-  Grenze des räumlichen Geltungsbereiches
-  Straßenverkehrsflächen
-  Wirtschaftswege
-  Baugrenzen
-  Grünflächen (privat)
-  Umgrenzung von Flächen für Maßnahmen zum Schutz, zur Pflege und zur Entwicklung von Boden, Natur und Landschaft

Gemeindeverwaltung Morbach  
Morbach, den 26.5.2011

(Siegel)

(Hans Jung)  
1. Beigeordneter

**GEMEINDE MORBACH**

ORTSBEZIRK WEIPERATH

ERGÄNZUNGSSATZUNG

"WEIPERATH - AM RAPPERATHER FLUR"

(SATZUNGS AUSFERTIGUNG)

MAI 2011

M.1:500

