



Erweiterungssatzung der Gemeinde Morbach im Ortsbezirk Wenigerath


"Wenigerath - Westlicher Ortsrand"

(BEKANNTMACHUNG: 8.8.2003)

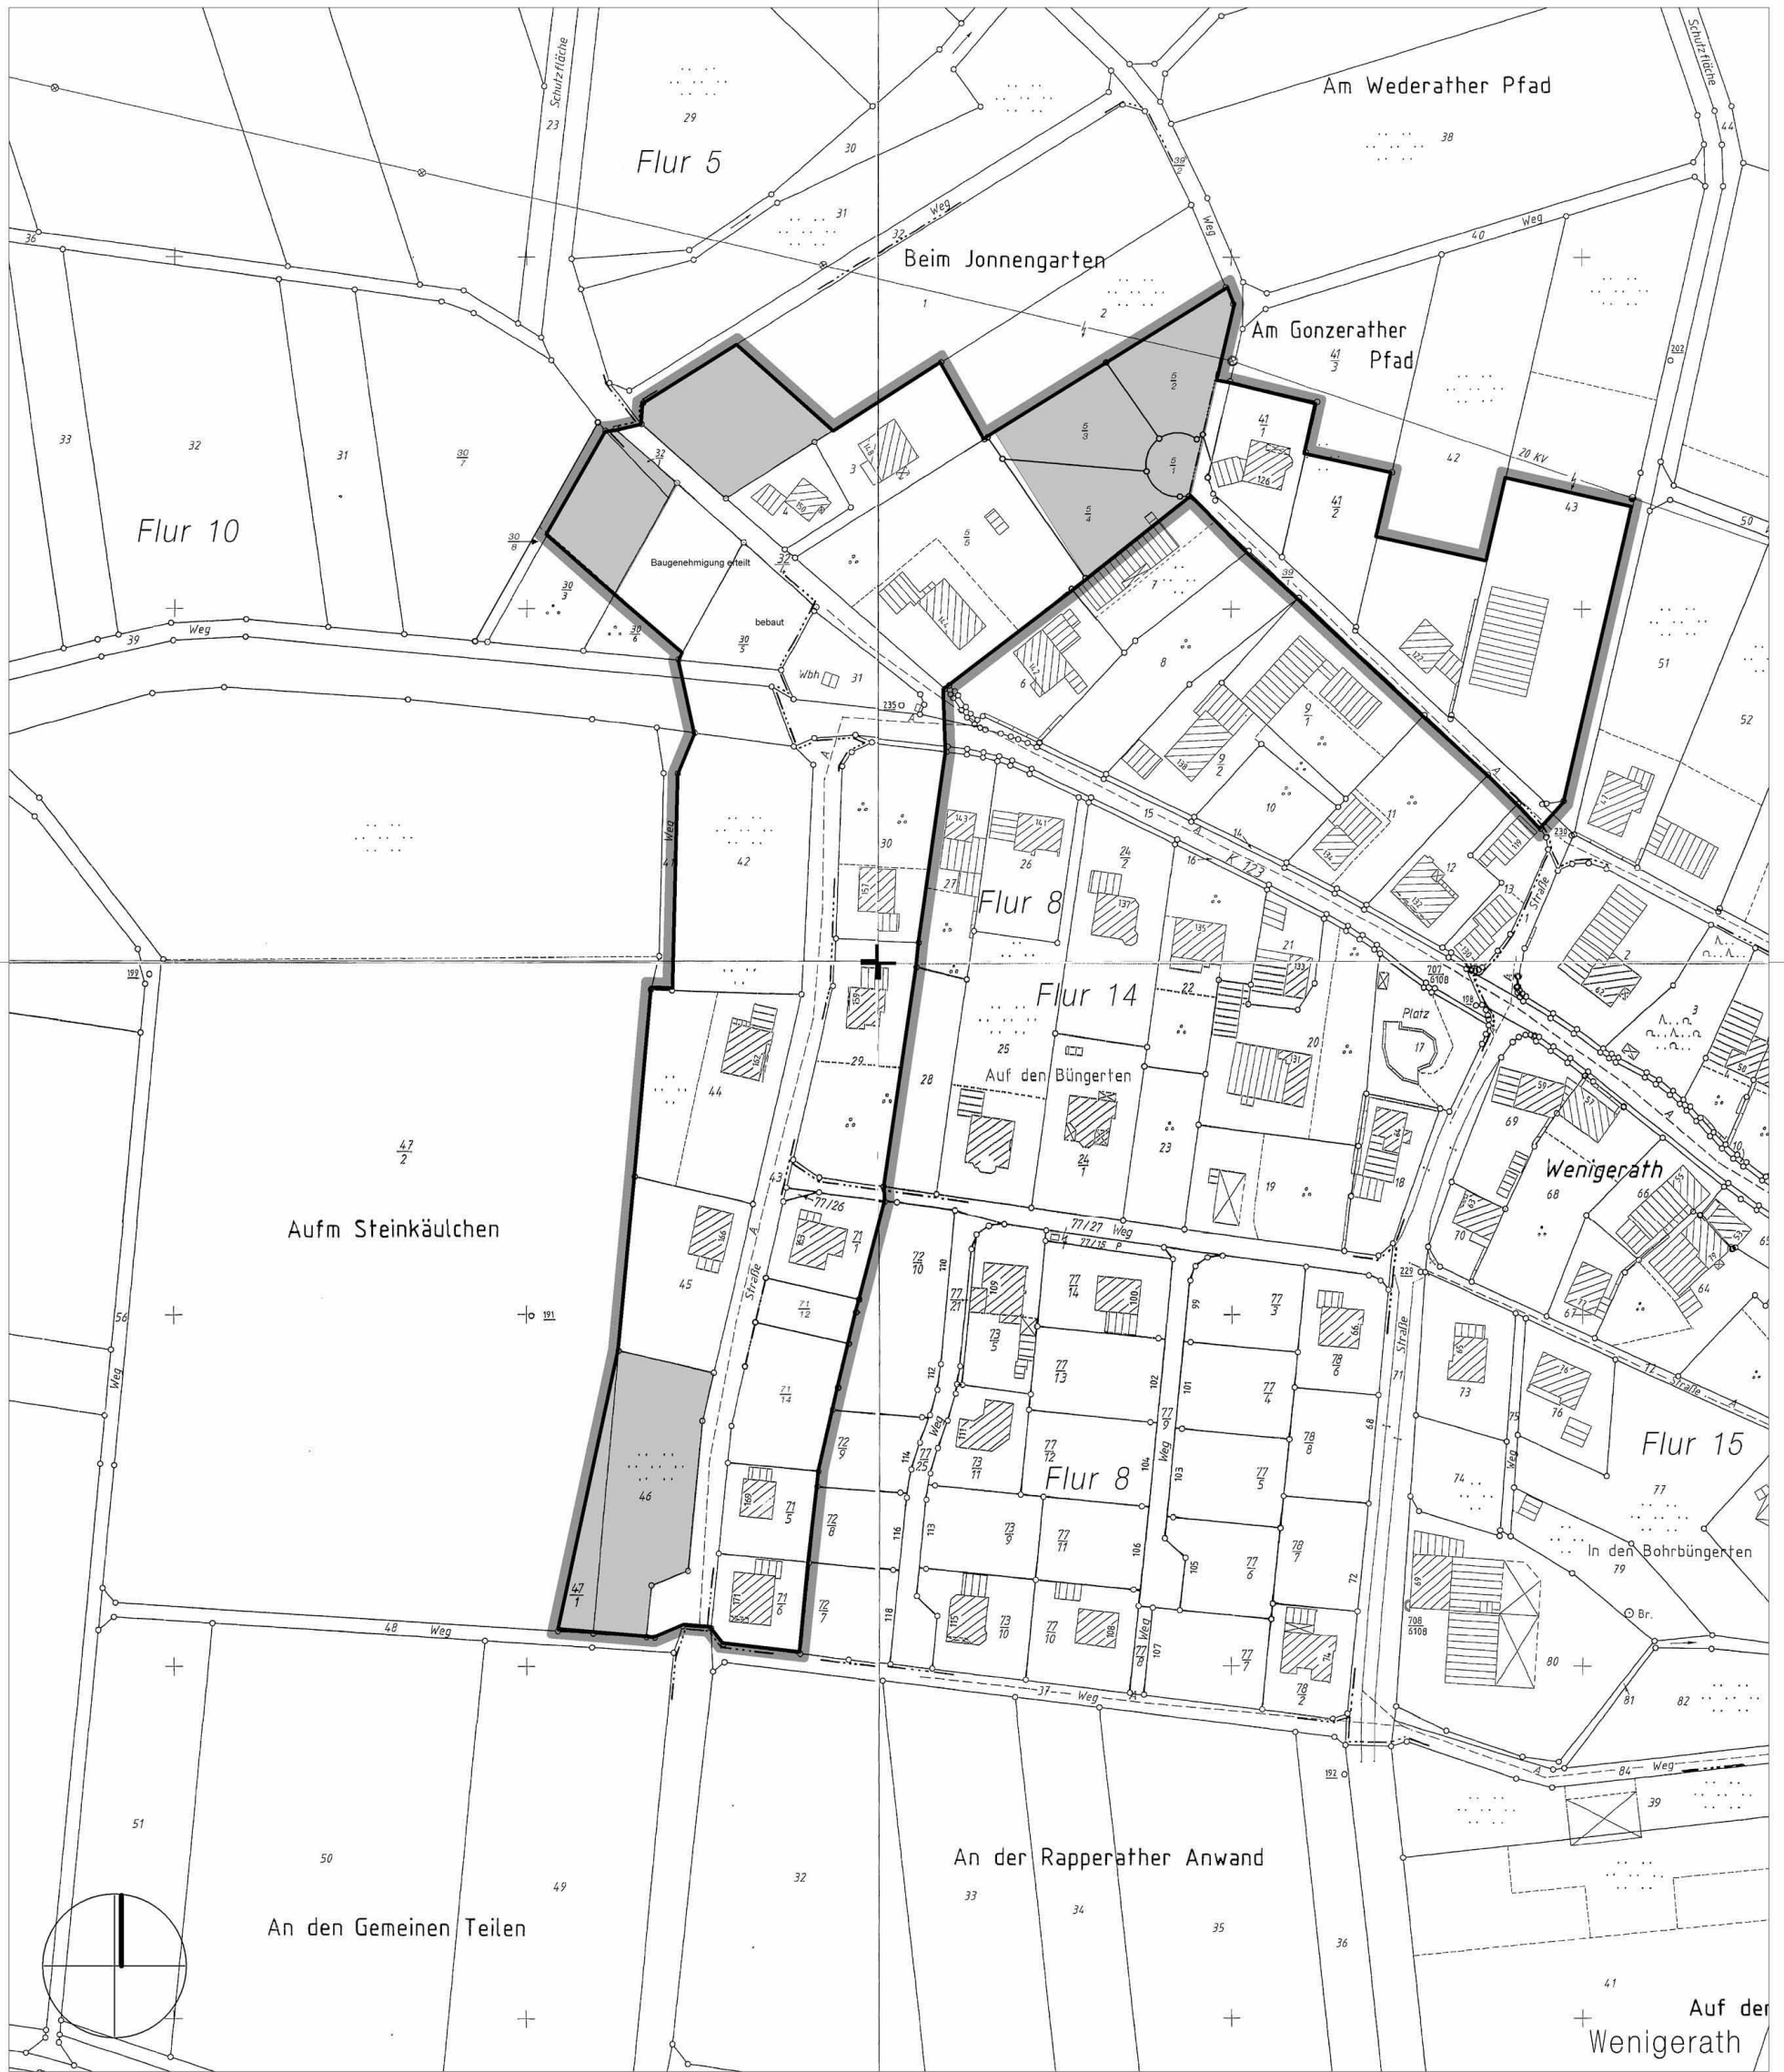

Planzeichenerklärung

 Grenze des räumlichen Geltungsbereiches

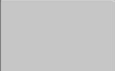 Flächen mit zugeordneten Festsetzungen
(einbezogene Außenbereichsgrundstücke)

GEMEINDE MORBACH

ORTSBEZIRK WENIGERATH

ERWEITERUNGSSATZUNG

"WENIGERATH - WESTLICHER ORTSRAND"

(RECHTSPLAN)

JULI 2003

M. 1:2000

