



Klarstellungssatzung der Gemeinde Morbach im Ortsbezirk Wolzburg

"Wolzburg - Borbitzweg"

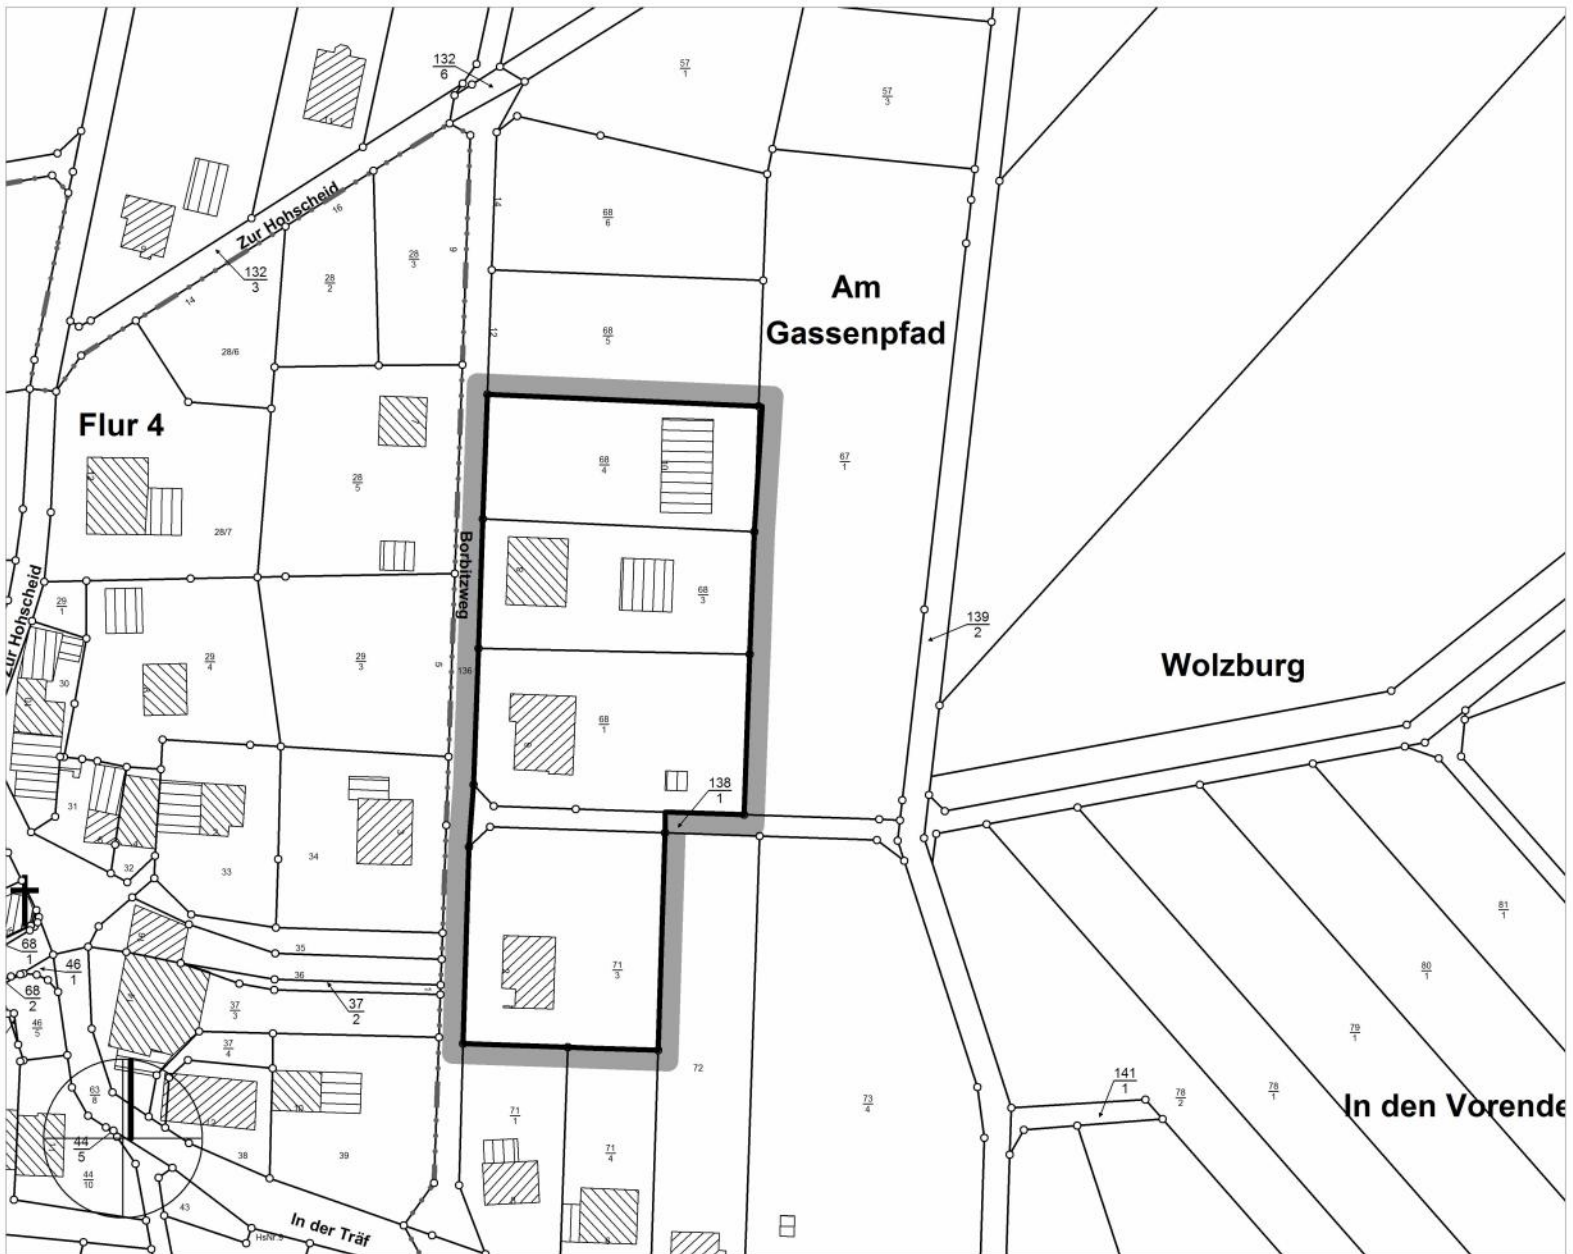

Planzeichenerklärung

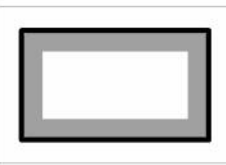

Grenze des räumlichen Geltungsbereiches

Gemeindeverwaltung Morbach
Morbach, den 11. Juli 2013

(Siegel)

(Andreas Hackethal)
Bürgermeister

Gemeinde Morbach	
Ortsbezirk Wolzburg Klarstellungssatzung "Wolzburg - Borbitzweg"	
Stand: Juli 2013	M. 1:1500