


Erweiterungssatzung der Gemeinde Morbach im Ortsbezirk Wolzburg

"Wolzburg - Hinter der Hohscheid"

(Bekanntmachung: 14.11.2003)

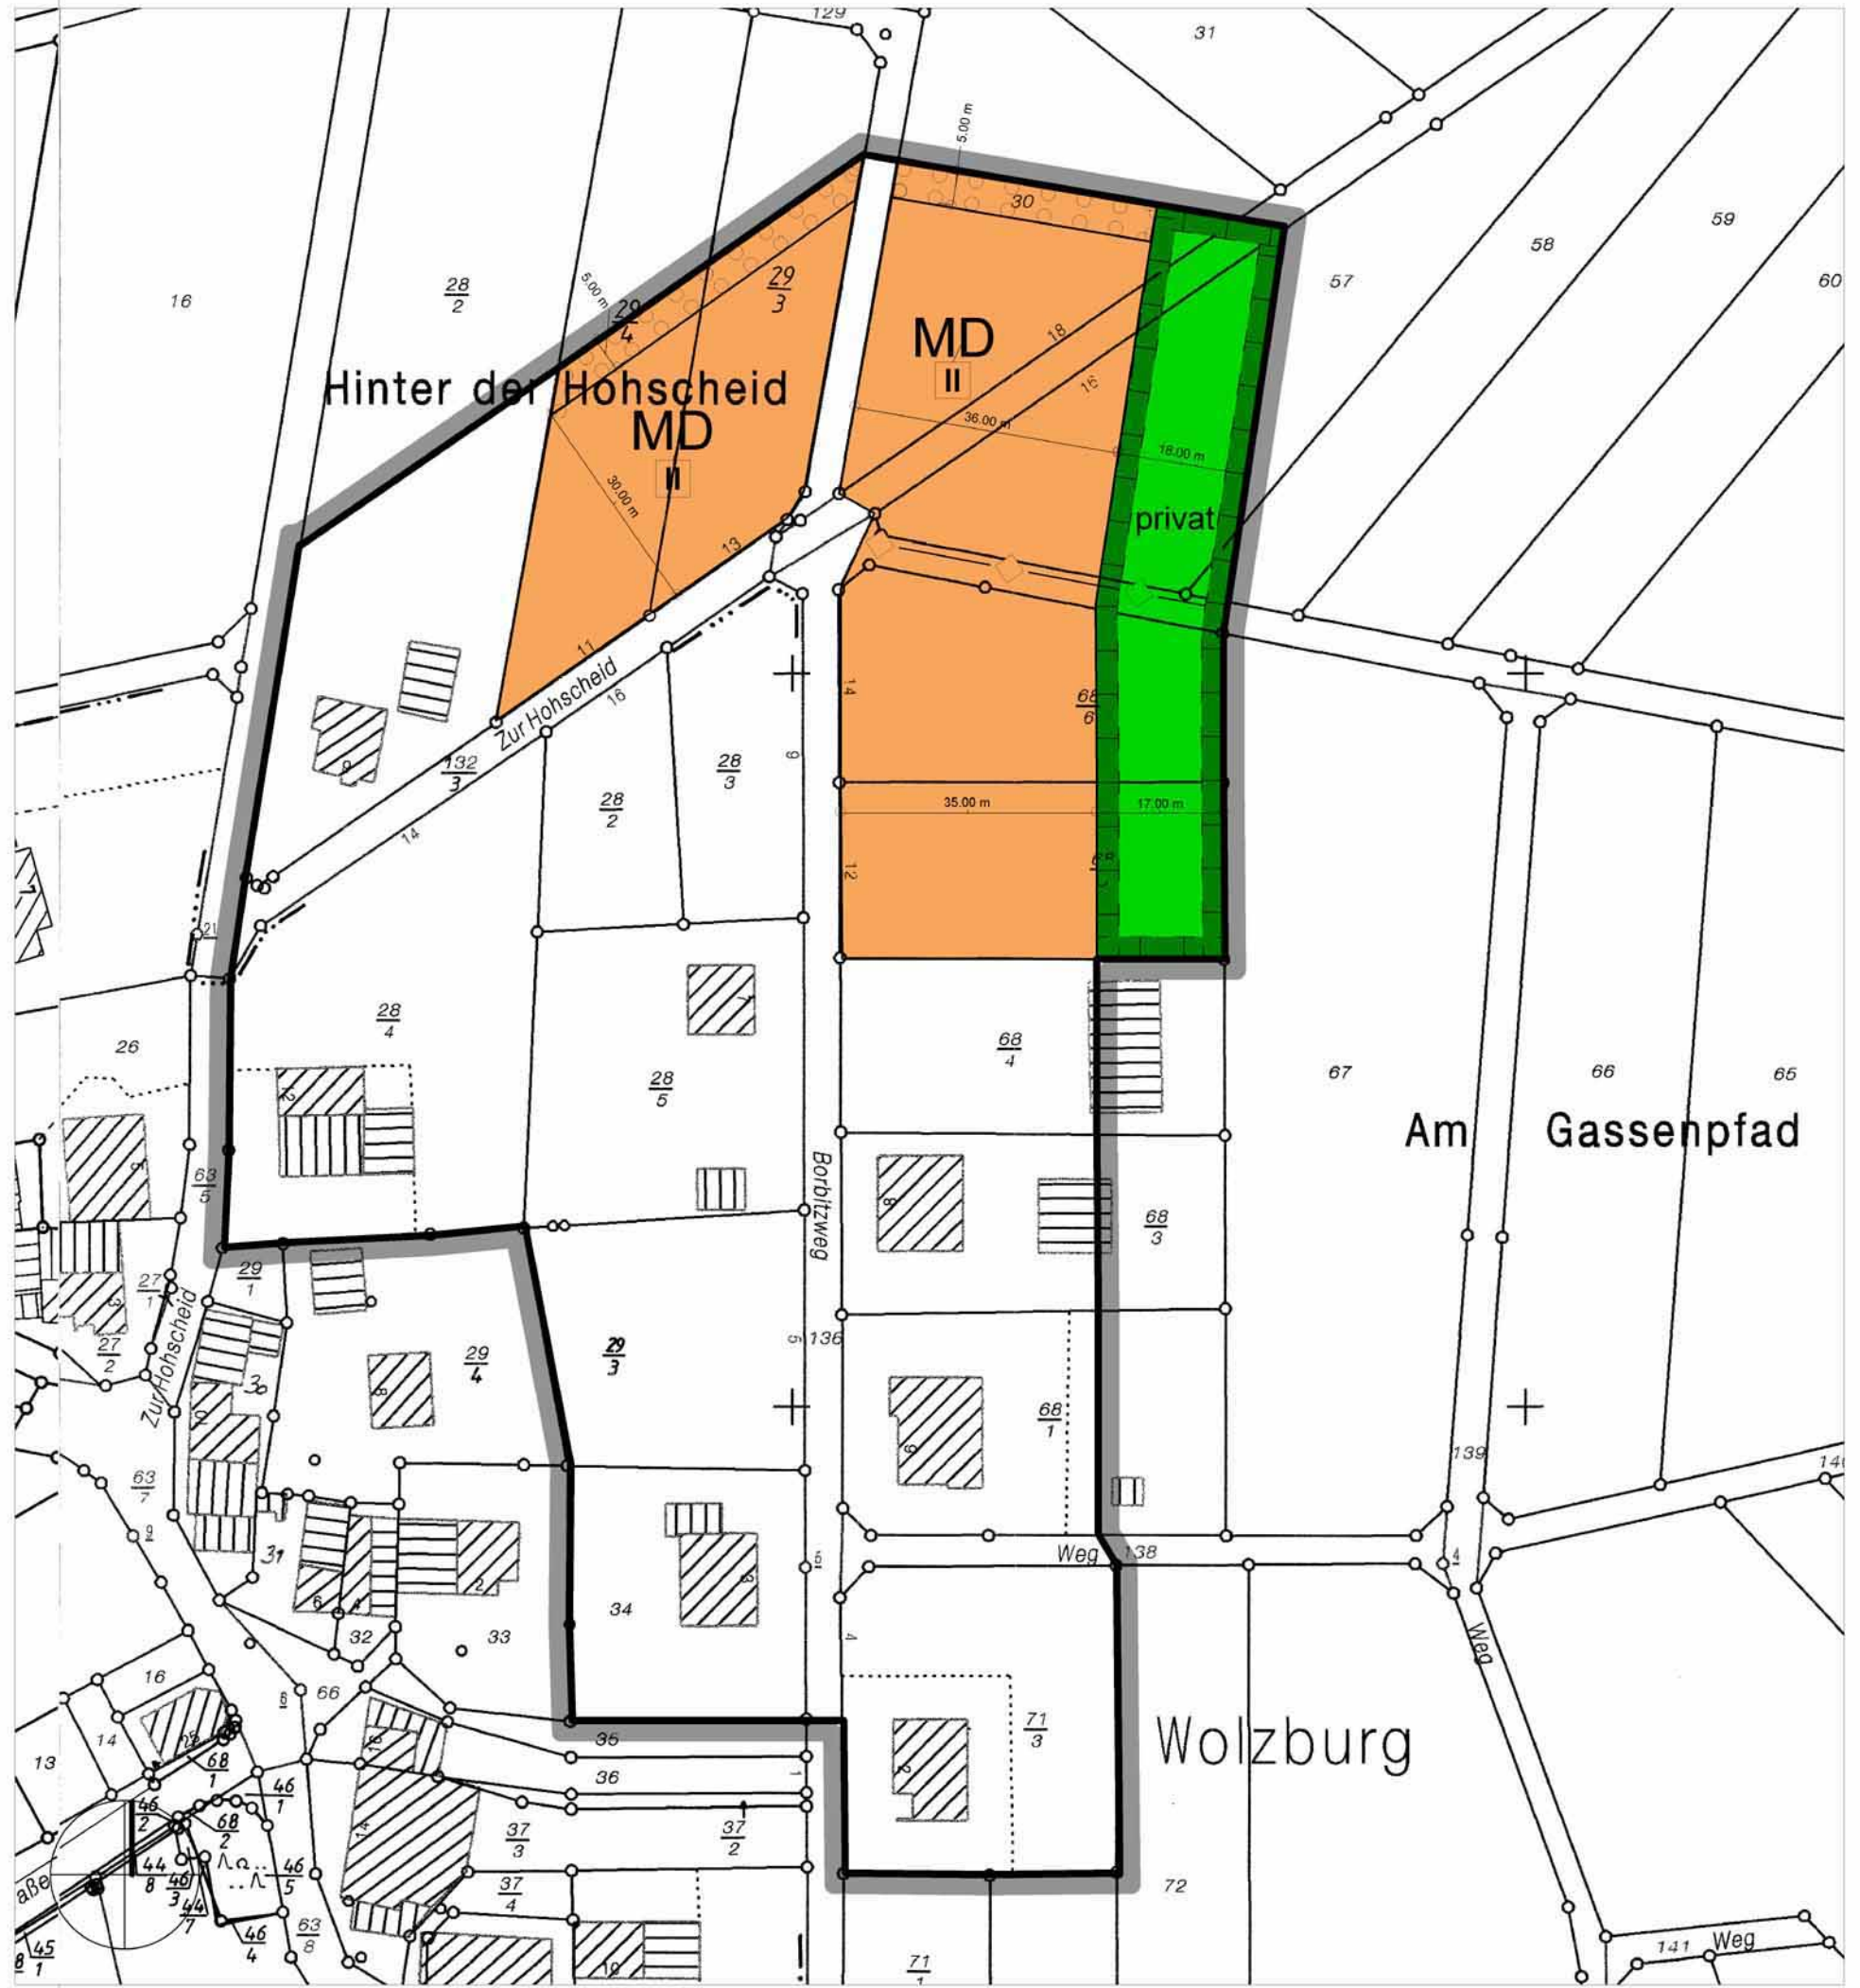

Planzeichenerklärung

Art und Maß der baulichen Nutzung (§ 9 (1) Nr. 1 BauGB)

MD Dorfgebiete (§ 5 BauNVO)

II Anzahl der Vollgeschosse als Höchstmaß (§ 16 BauNVO)

Grünflächen (§ 9 (1) Nr. 11 BauGB)

Grünflächen

Planungen, Nutzungsregelungen, Maßnahmen und Flächen für Maßnahmen zum Schutz, zur Pflege und zur Entwicklung von Boden, Natur und Landschaft (§ 9 (1) Nr. 20, 25 und (6) BauGB)

Umgrenzung von Flächen zum Anpflanzen von Bäumen, Sträuchern und sonstigen Bepflanzungen

Umgrenzung von Flächen für Maßnahmen zum Schutz, zur Pflege und zur Entwicklung von Boden, Natur und Landschaft

Hauptversorgungs- und Hauptabwasserleitungen (§ 9 (1) Nr. 13 BauGB)

unterirdische Wasserversorgungsleitung

Sonstige Planzeichen

Grenze des räumlichen Geltungsbereiches

Bemaßung

12,99 m

Gemeinde Morbach

Ortsbezirk Wolzburg
Erweiterungssatzung
"Wolzburg - Hinter der Hohscheid"

Stand: 16.10.2003

M. 1:1000