


# Erweiterungssatzung der Gemeinde Morbach im Ortsbezirk Wolzburg

## "Wolzburg - Unter dem Kirchenweg"

(Bekanntmachung am 14.11.2003)

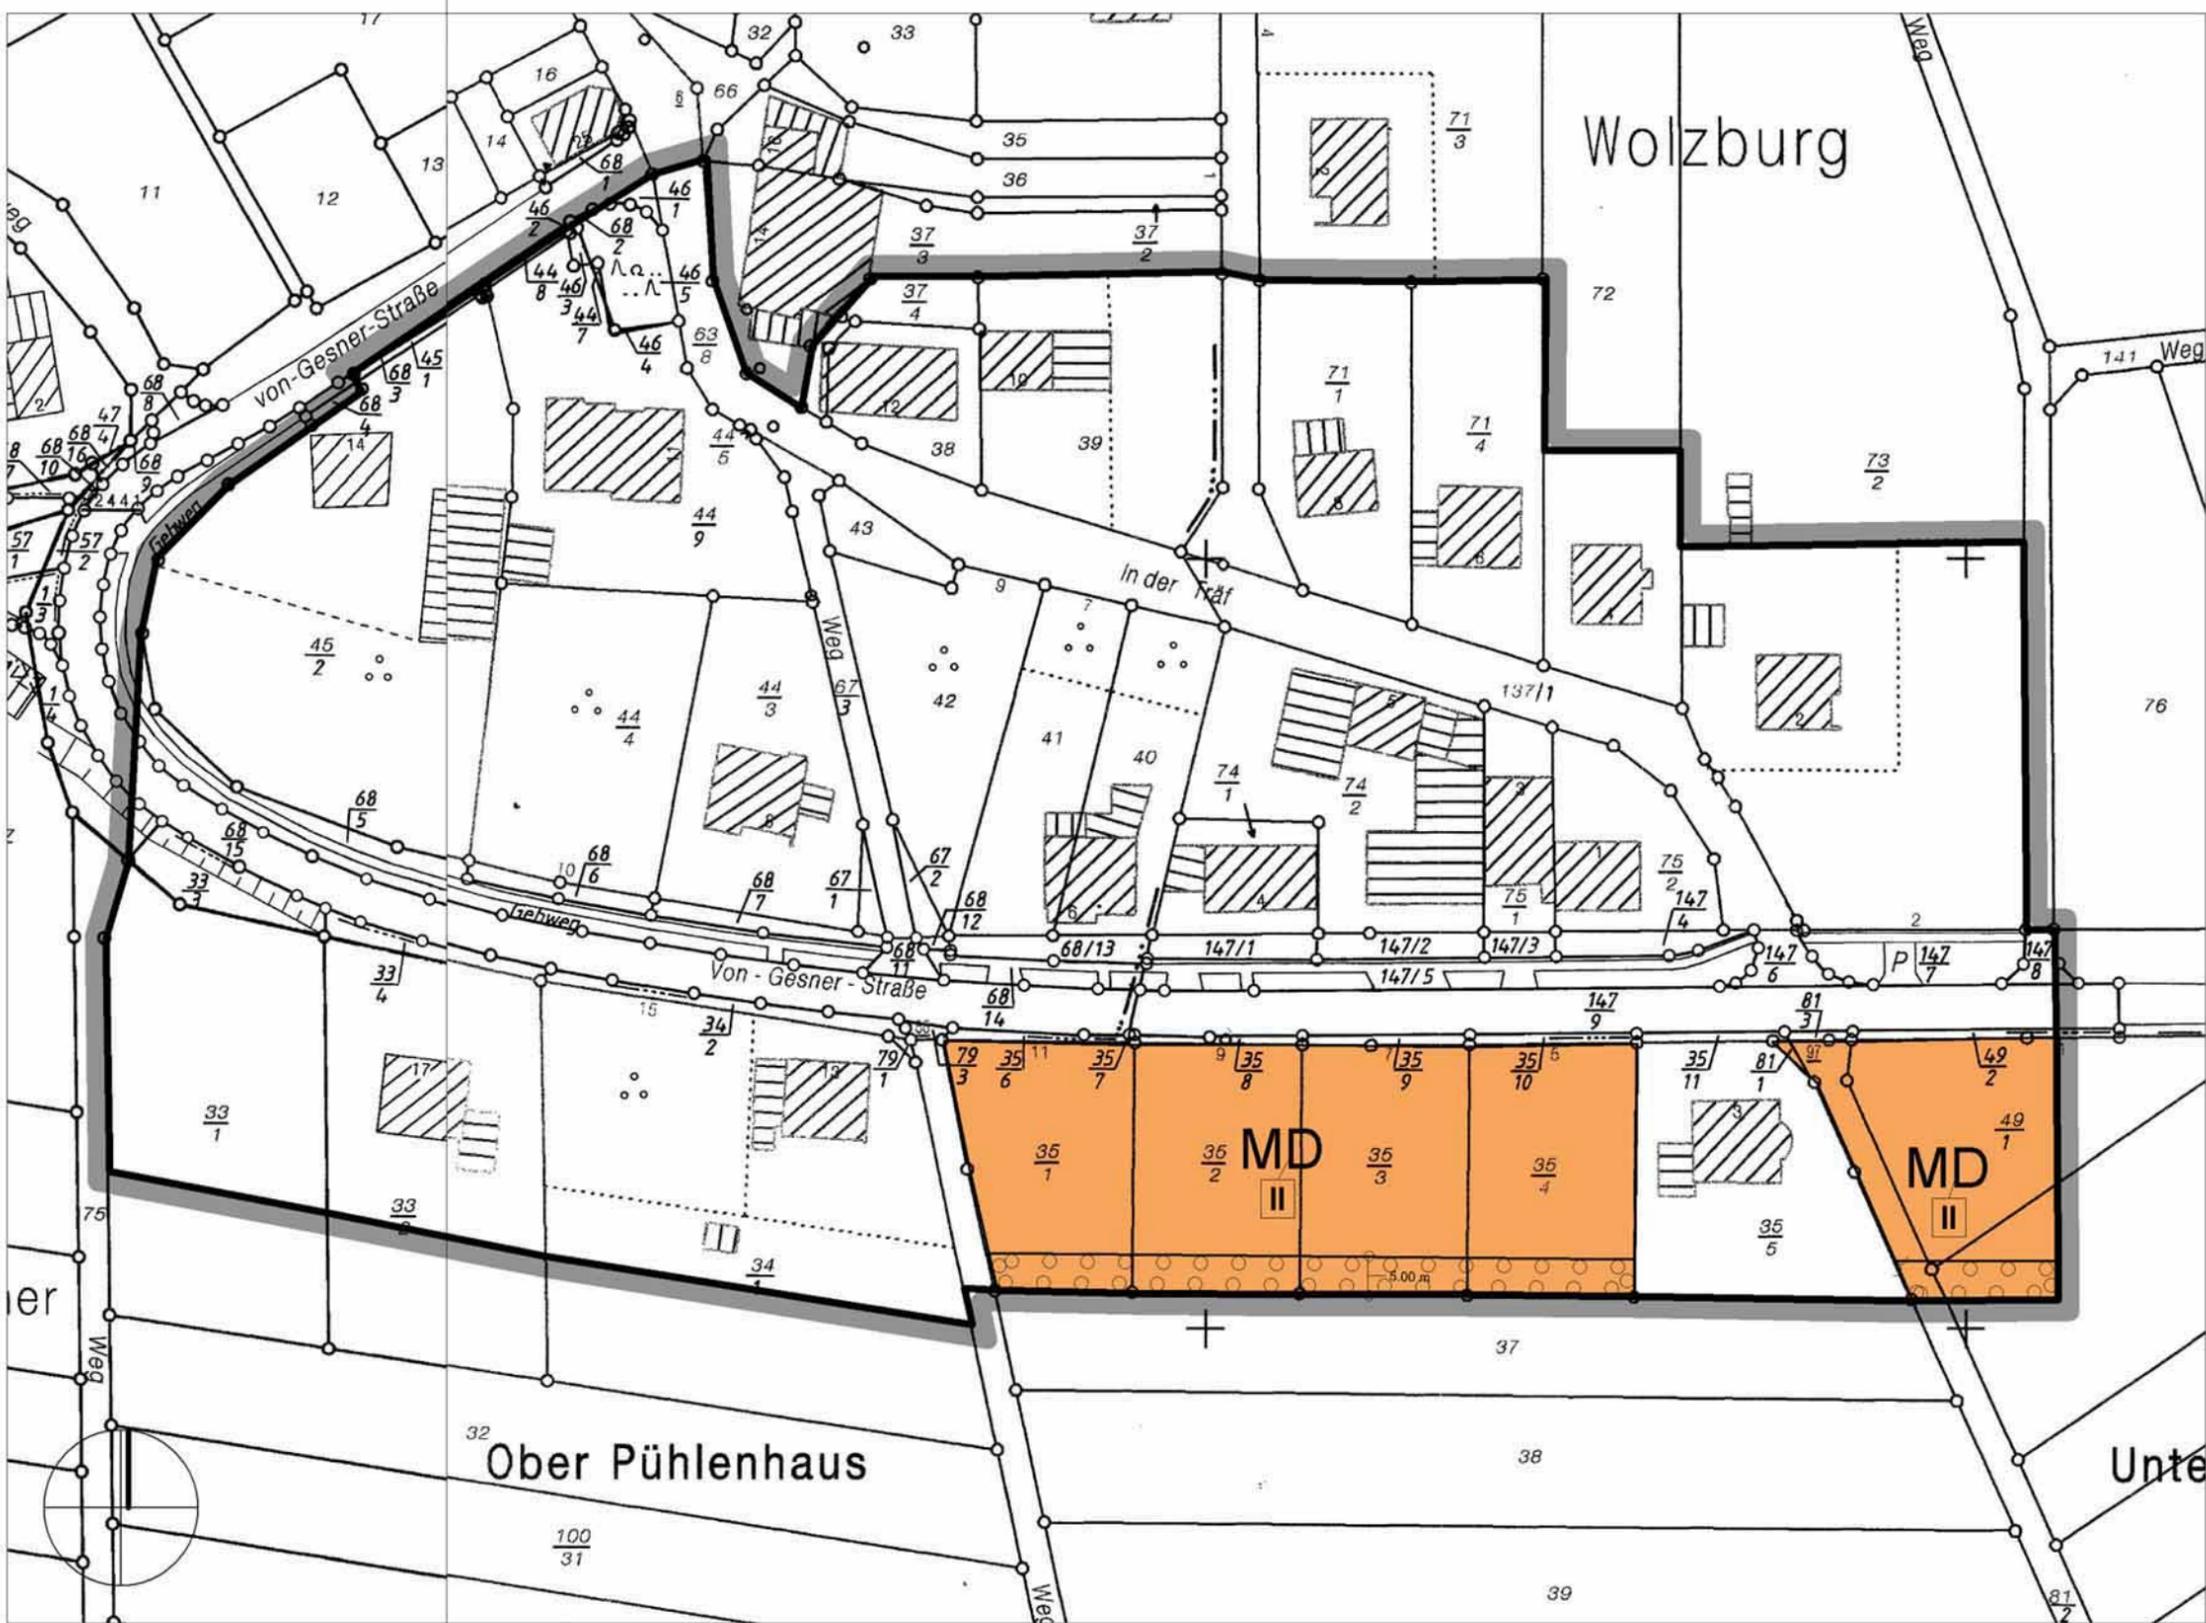

### Planzeichenerklärung


Art und Maß der baulichen Nutzung (§ 9 (1) Nr. 1 BauGB)



Dorfgebiete (§ 5 BauNVO)

II: Anzahl der Vollgeschosse als Höchstmaß § 16 BauNVO)

Planungen, Nutzungsregelungen, Maßnahmen und Flächen für Maßnahmen zum Schutz, zur Pflege und zur Entwicklung von Boden, Natur und Landschaft (§ 9 (1) Nr. 20, 25 und (6) BauGB)

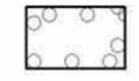

Umgrenzung von Flächen zum Anpflanzen von Bäumen, Sträuchern und sonstigen Bepflanzungen

Sonstige Planzeichen



Grenze des räumlichen Geltungsbereiches



Bemaßung



Text

Gemeinde Morbach	
Ortsbezirk Wolzburg Erweiterungssatzung "Wolzburg - Unter dem Kirchenweg"	
Stand: 15.10.2003	M. 1:1000