





ERWEITERUNGSSATZUNG DER GEMEINDE MORBACH IM ORTSBEZIRK WOLZBURG

„WOLZBURG – AUF DEM SODEN“

(Bekanntmachung: 30.8.2002)

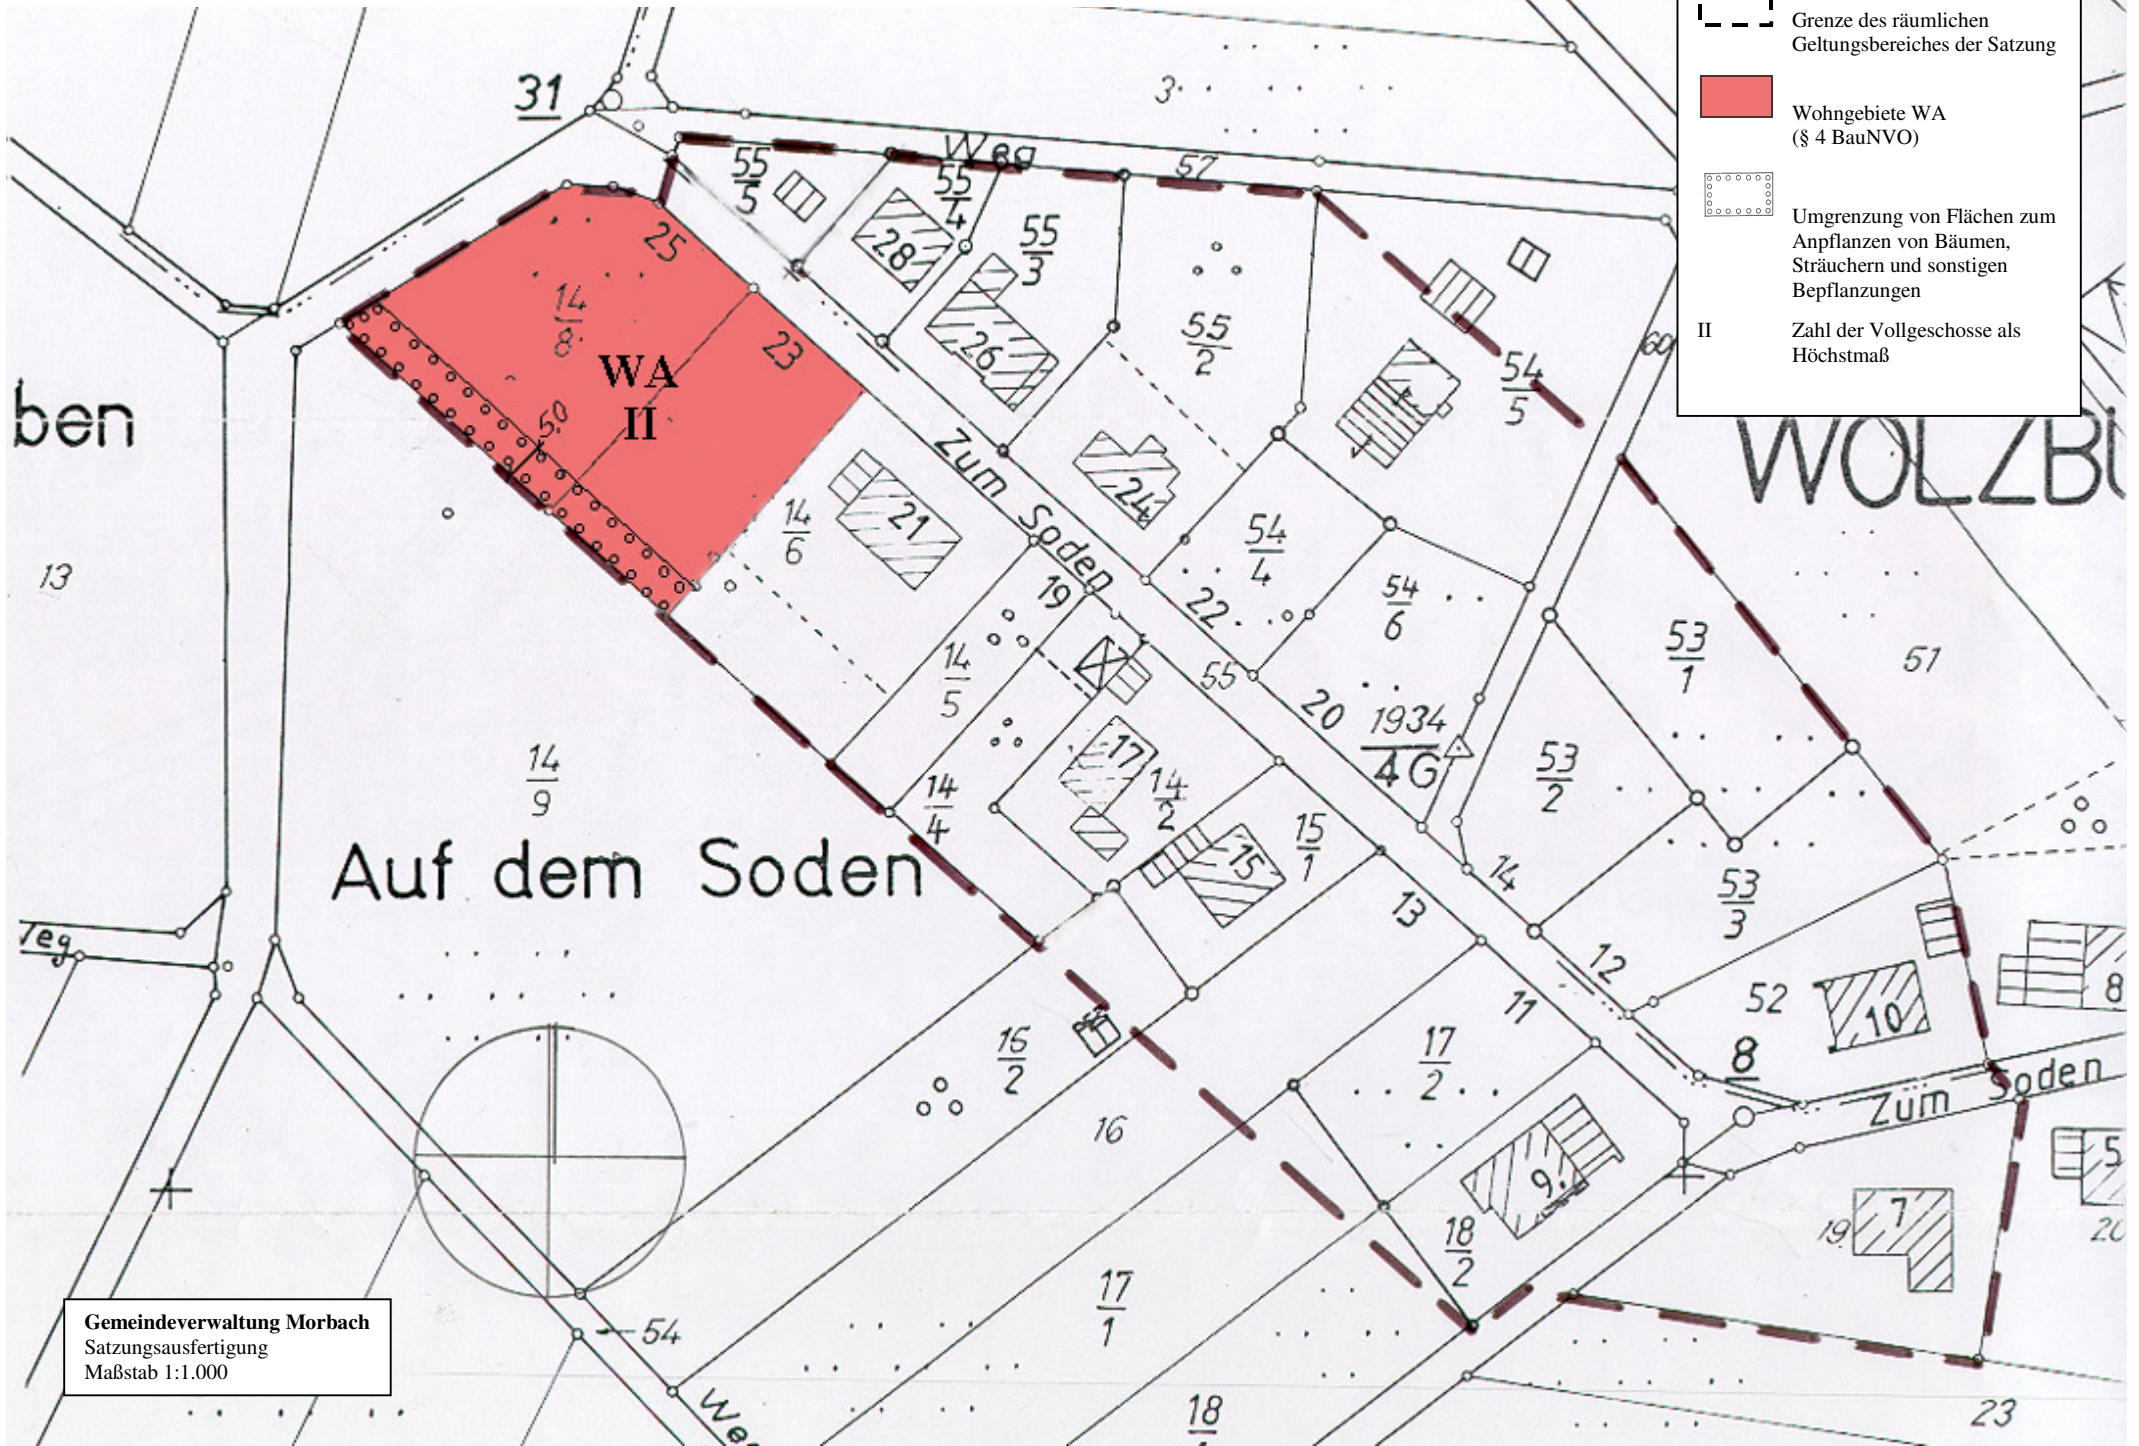

Erklärung der Planzeichen:

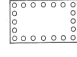-  Grenze des räumlichen Geltungsbereiches der Satzung
-  Wohngebiete WA (§ 4 BauNVO)
-  Umgrenzung von Flächen zum Anpflanzen von Bäumen, Sträuchern und sonstigen Bepflanzungen
- II Zahl der Vollgeschosse als Höchstmaß

Gemeindeverwaltung Morbach
Satzungsausfertigung
Maßstab 1:1.000