

Klarstellungssatzung der Gemeinde Morbach

im Bereich

„Haag – Tummflur“

zur Festlegung der Grenzen für im Zusammenhang bebaute Ortsteile

Der Gemeinderat Morbach hat auf der Rechtsgrundlage des § 34 Abs. 4 Satz 1 Nr. 1 Baugesetzbuch (BauGB) in der Fassung der Bekanntmachung vom 3.11.2017 (BGBl. I S. 3634) FNA 213-1, geändert durch Gesetz vom 30.6.2017 (BGBl. I S. 2193),

in Verbindung mit § 24 der Gemeindeordnung für Rheinland-Pfalz (GemO) vom 31.1.1994 (GVBl. S. 153) BS Rh-Pf 2020-1, geändert durch Gesetz vom 19.12.2018 (GVBl. S. 448),

am 13.5.2019 folgende Klarstellungssatzung beschlossen:

§1

Geltungsbereich

Der räumliche Geltungsbereich der Satzung umfasst in der Gemarkung Haag die Grundstücke Flur 10 Nr. 20/2, 21/1 tw, 22/2, 23/4, 23/6, 23/9, 23/10, 80/2, 80/3, 80/4 tw., 82/12 tw. und Flur 11 Nr. 12/1, 12/2, 12/3, 12/4, 12/6, 13 tw., 14 tw. 68 tw., 70/16 tw..

Der Geltungsbereich der Satzung ist in der beigelegten Planzeichnung (Maßstab 1:1.000) schwarz umrandet dargestellt. Die Planzeichnung ist Bestandteil dieser Satzung.

Durch die Satzung wird die Zugehörigkeit des Geltungsbereiches zum im Zusammenhang bebauten Ortsteil klargestellt.

§2

In-Kraft-Treten

Die Satzung tritt am Tage ihrer Bekanntmachung in Kraft.

Gemeindeverwaltung Morbach

Morbach, den 15.5.2019


(Andreas Hackethal)

Bürgermeister




Klarstellungssatzung der Gemeinde Morbach im Ortsbezirk Haag "Haag - Tummflur"

Planzeichenerklärung

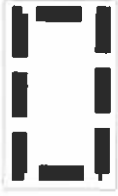

Geltungsbes.

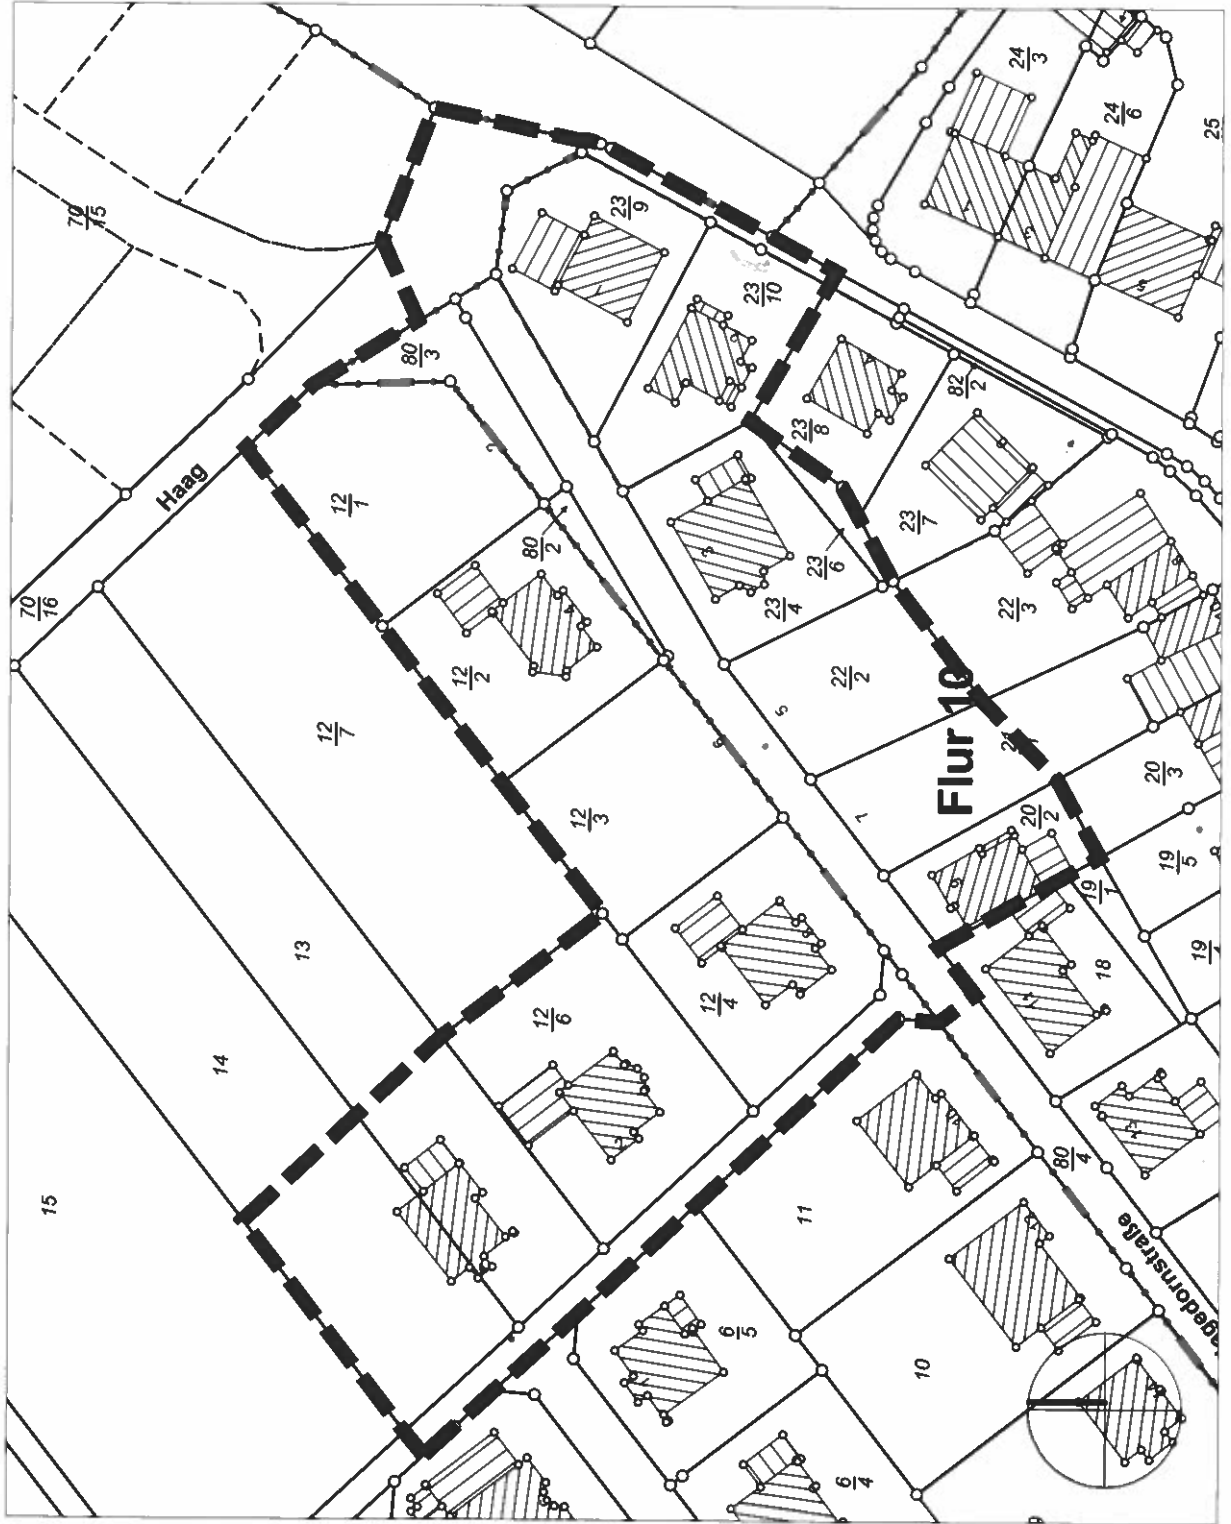

Gemeinde Morbach

Ortsbezirk Haag
Klarstellungssatzung
"Haag - Tummflur"

Stand: Mai 2019

M 1:1000