



Teilaufhebung des Bebauungsplanes der Gemeinde Morbach im Ortsbezirk Gonzerath

"Gonzerath I - Klettbachtal"

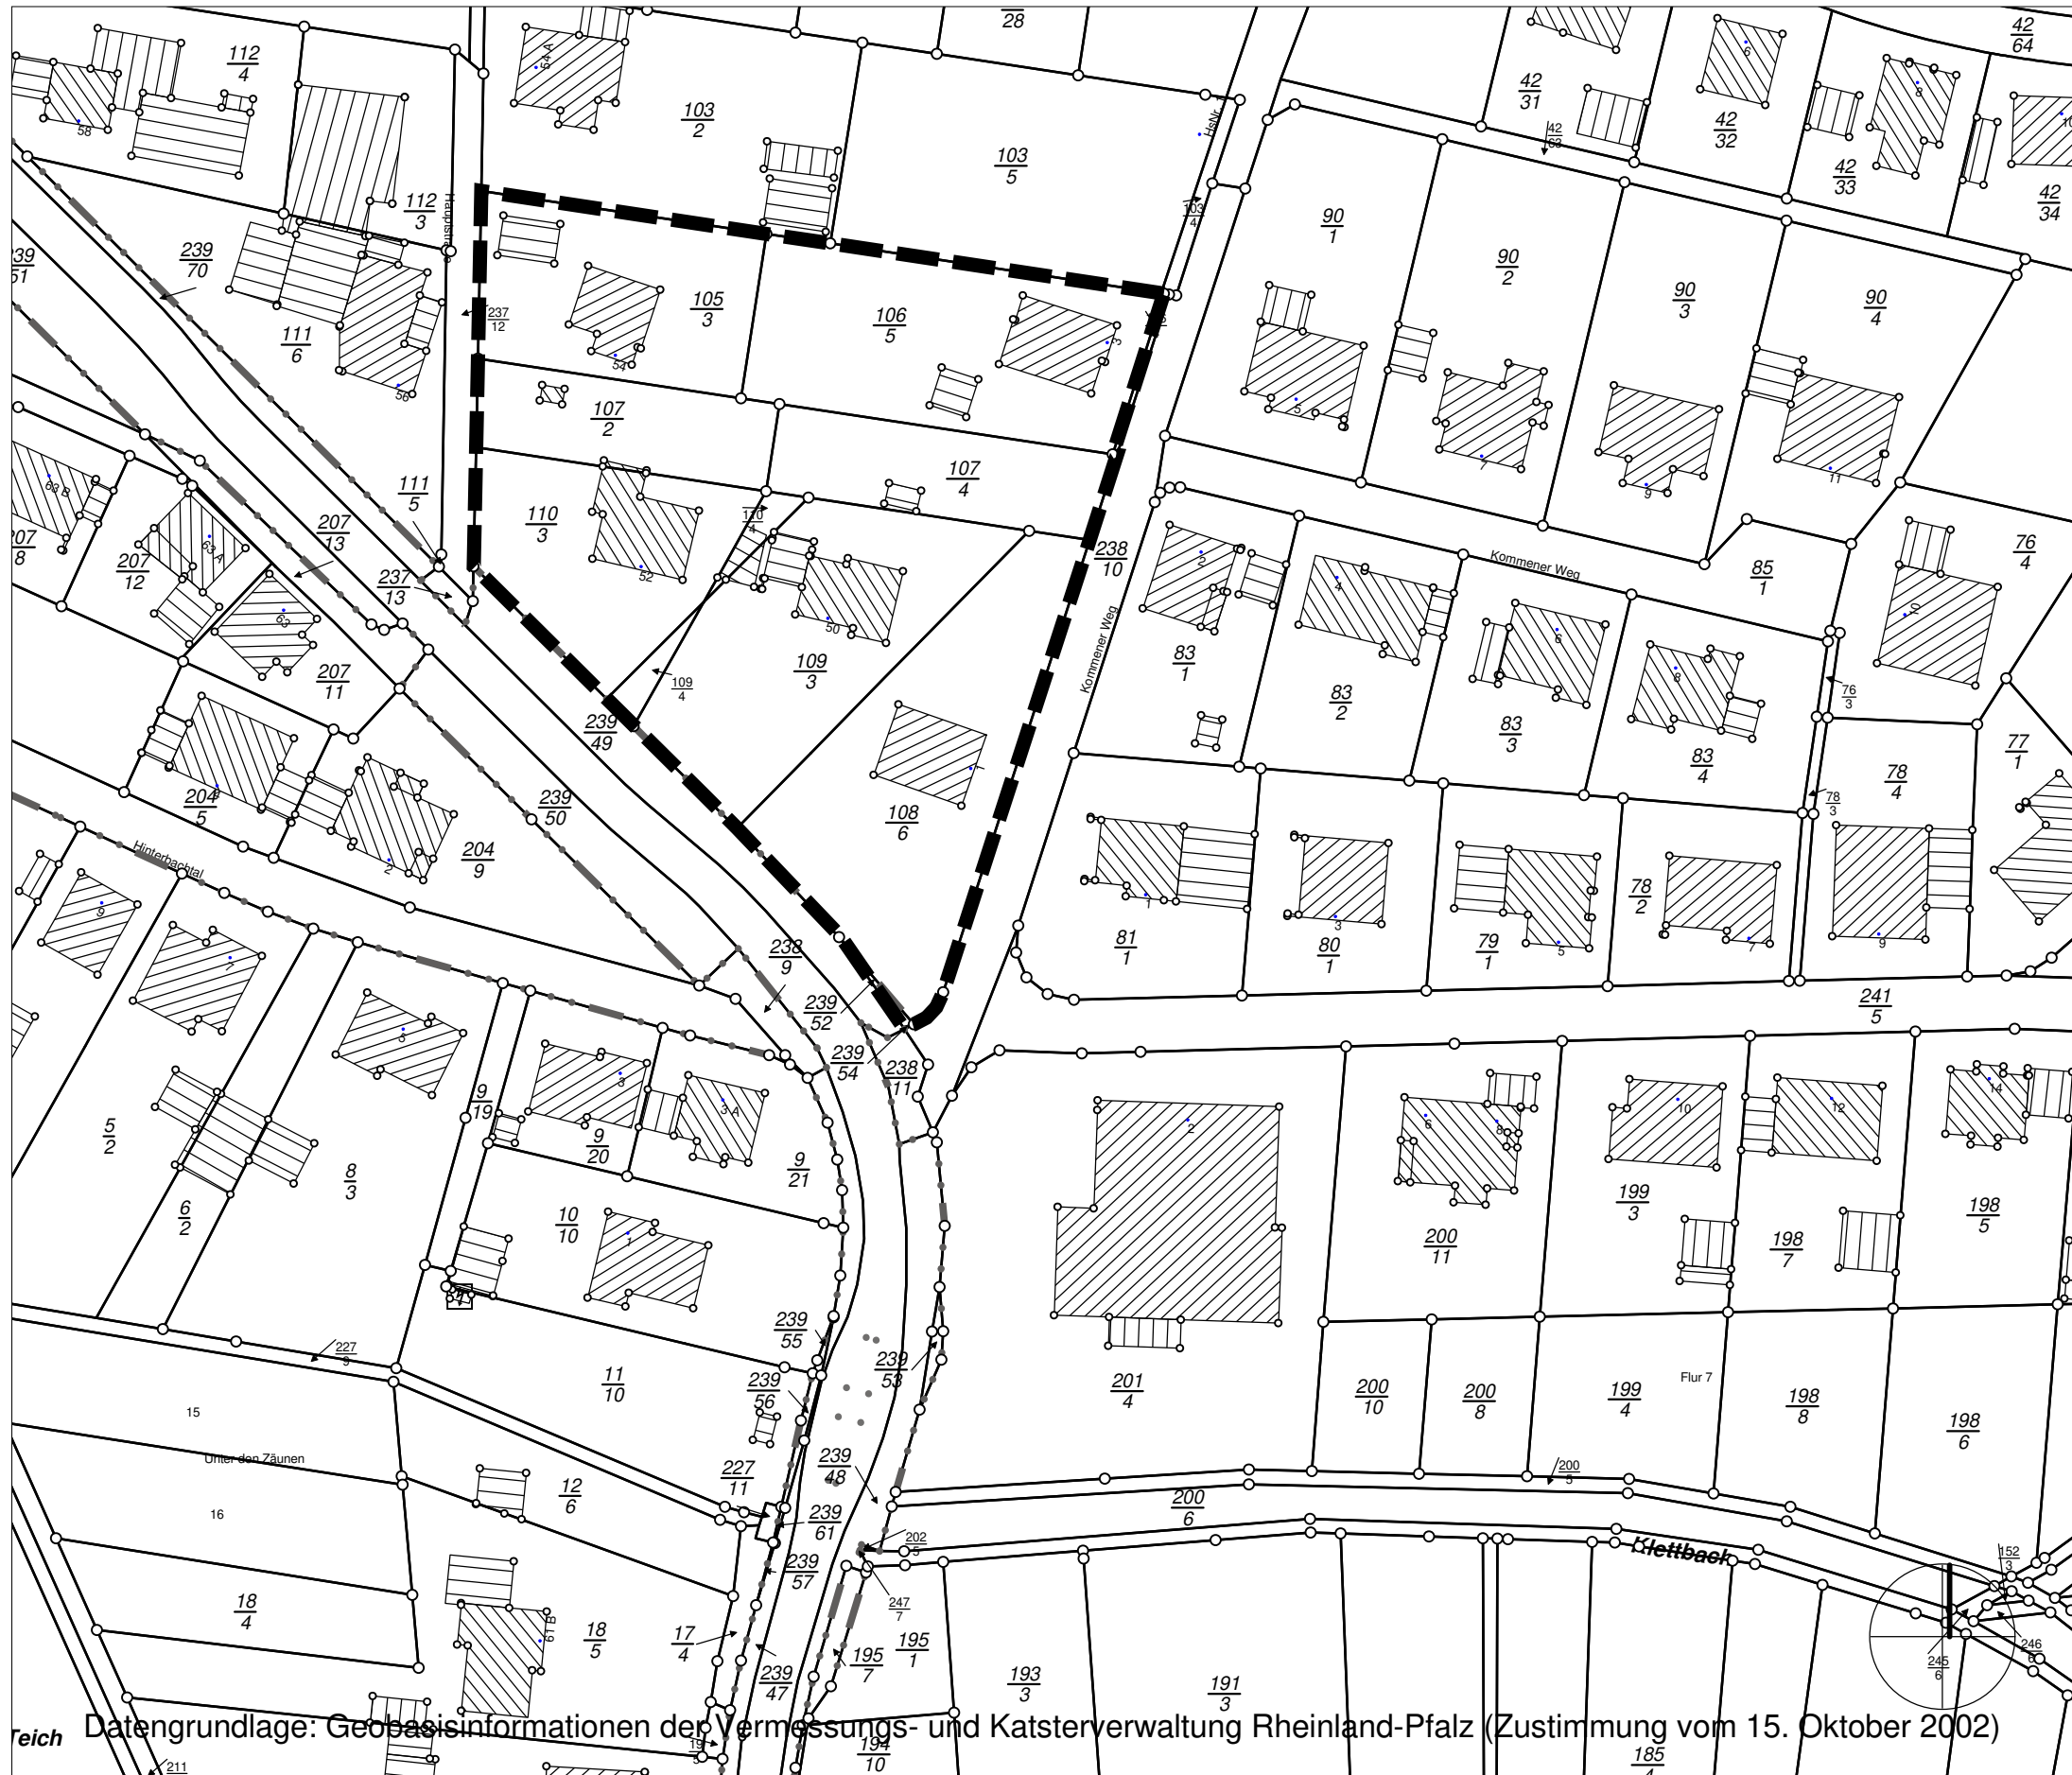

Planzeichenerklärung

Sonstige Planzeichen

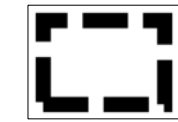

Grenze des räumlichen Geltungsbereiches

Im Geltungsbereich des Bebauungsplanes „Gonzerath I – Klettbachtal, Teilaufhebung“ werden die Festsetzungen des Bebauungsplanes Gonzerath I – Klettbach ersatzlos aufgehoben.
Die Zulässigkeit von Vorhaben ist künftig nach § 34 BauGB zu beurteilen, der die Zulässigkeit von Vorhaben innerhalb der im Zusammenhang bebauten Ortsteile regelt.

Gemeinde Morbach

Ortsbezirk Gonzerath
Teilaufhebung des Bebauungsplanes
"Gonzerath I - Klettbachtal"

Entwurf

Stand: 31.03.2020

M. 1:1000

Datengrundlage: Geobasisinformationen der Vermessungs- und Katasterverwaltung Rheinland-Pfalz (Zustimmung vom 15. Oktober 2002)