



# Teilaufhebung des Bebauungsplanes der Gemeinde Morbach im Ortsbezirk Gonzerath

## "Gonzerath I - Klettbachtal"

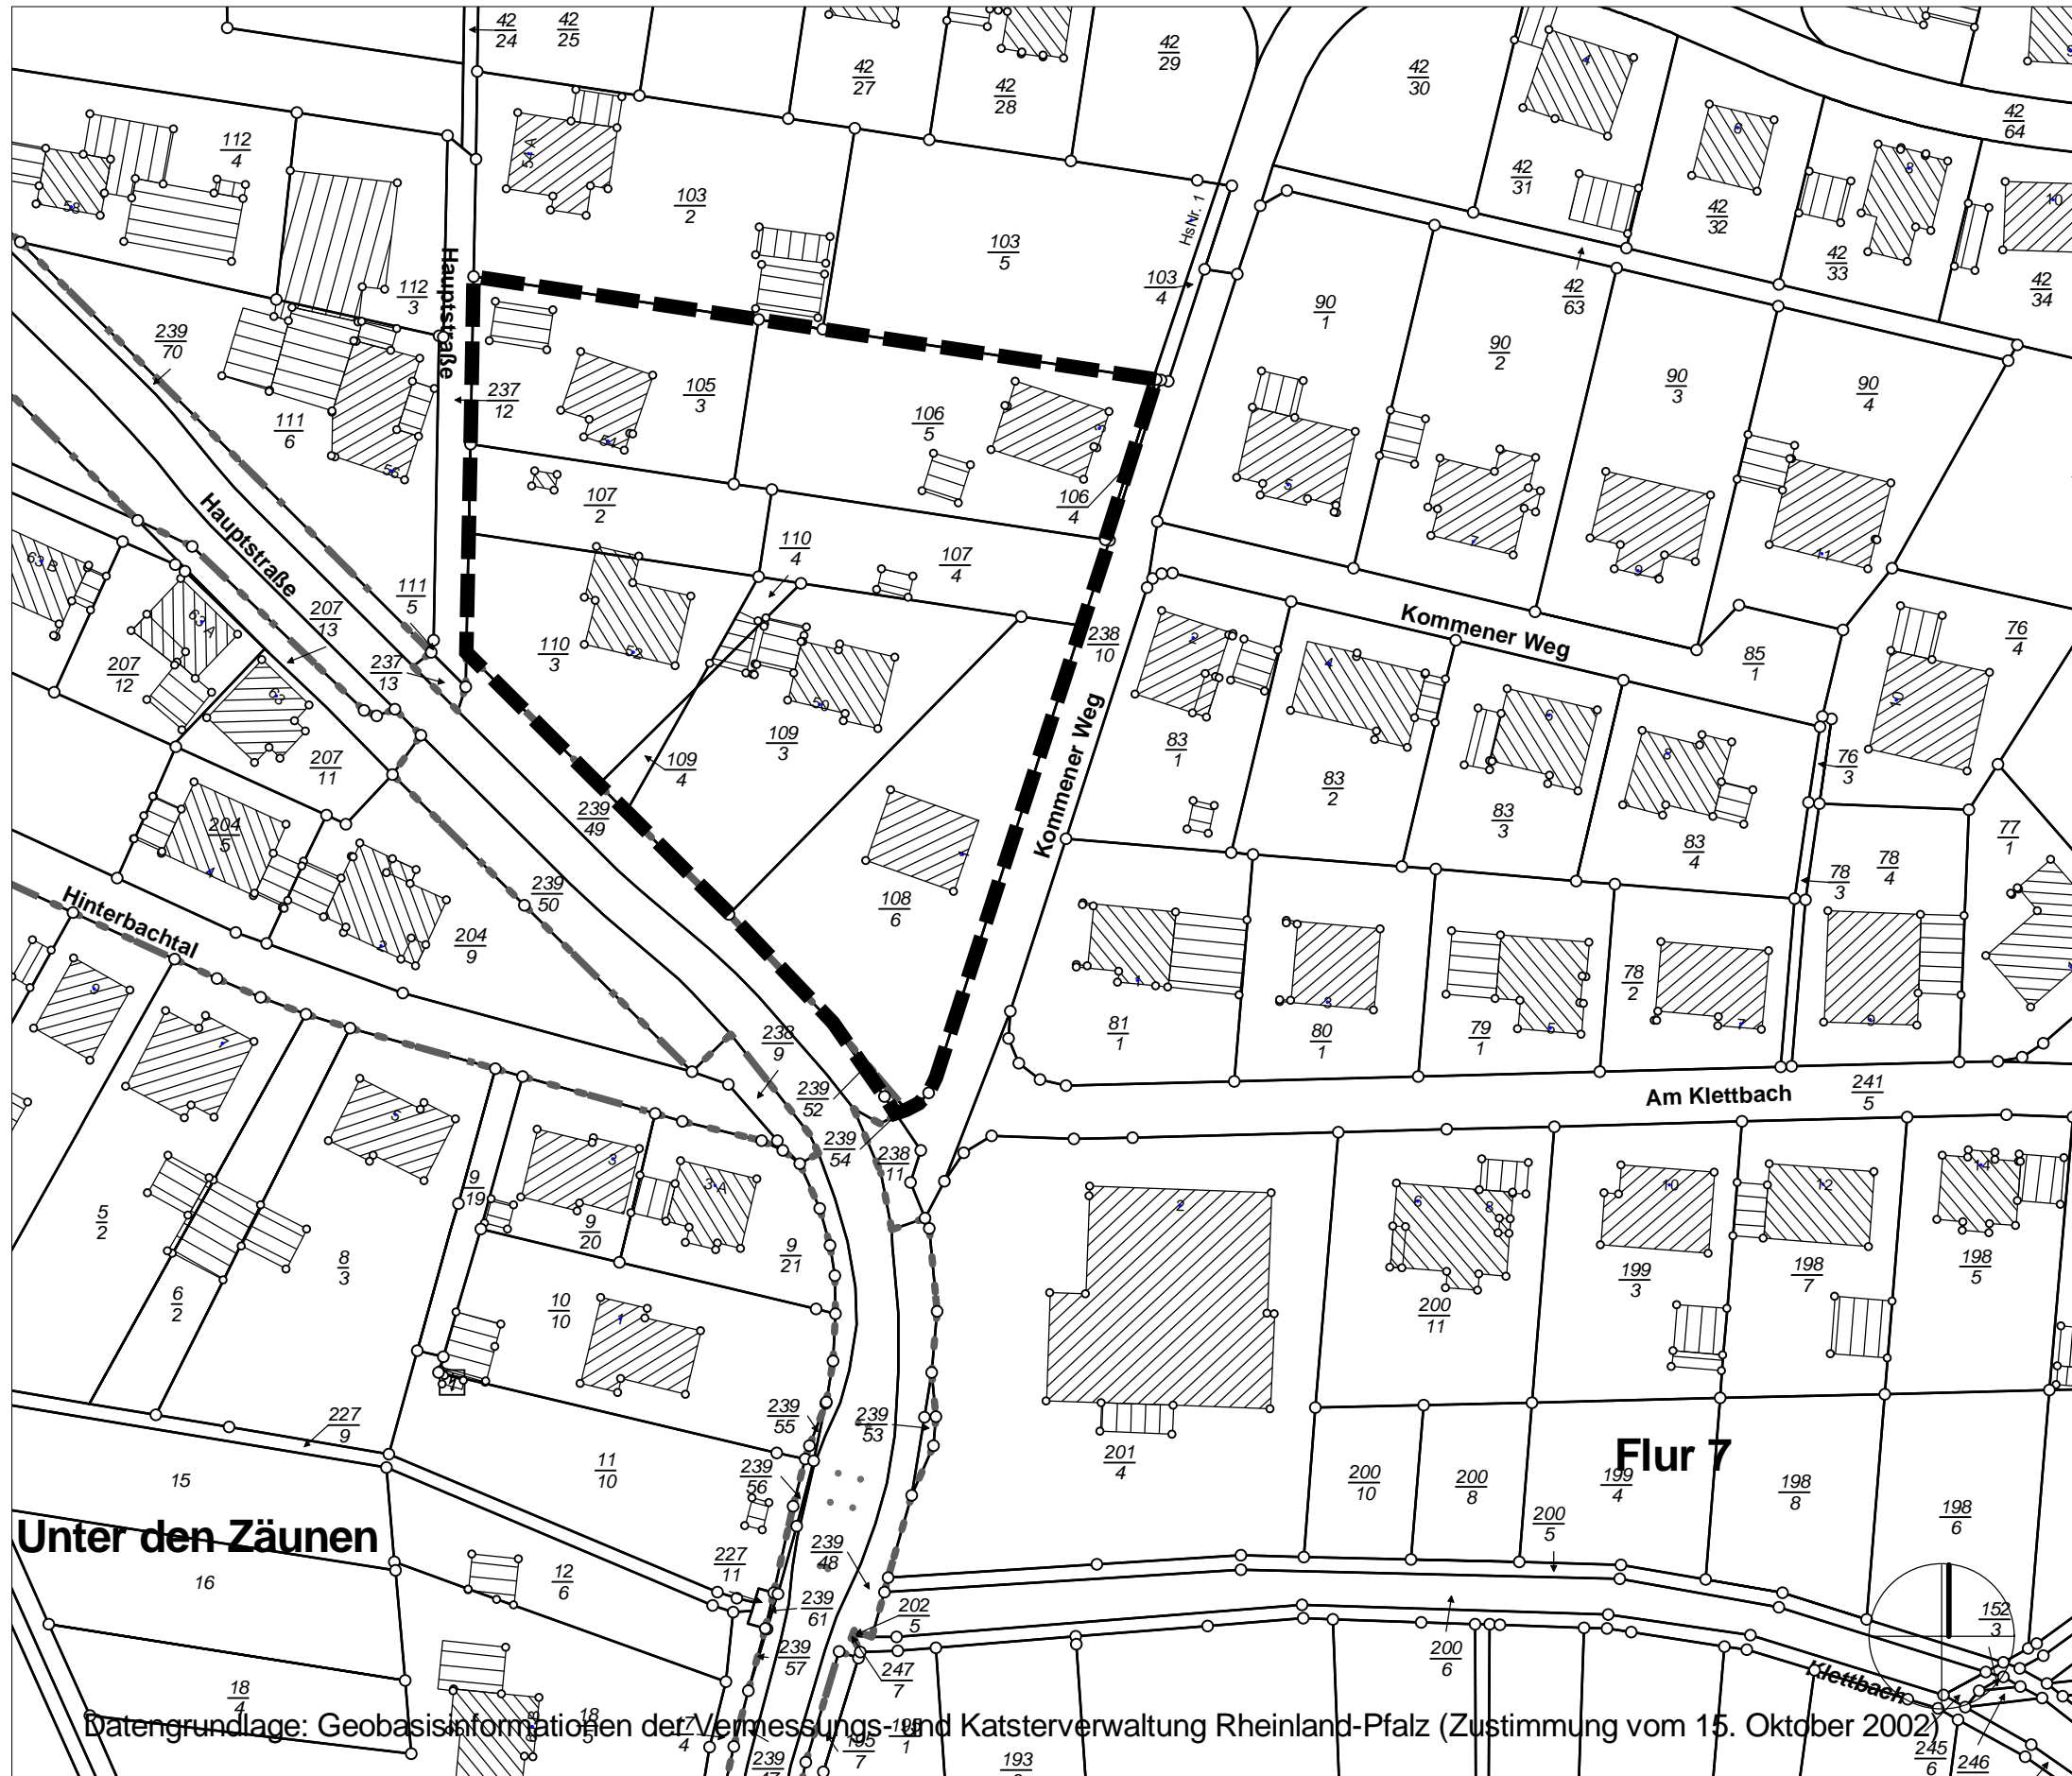

### Planzeichenerklärung

#### Sonstige Planzeichen

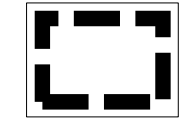

Grenze des räumlichen Geltungsbereiches

Im Geltungsbereich des Bebauungsplanes „Gonzerath I – Klettbachtal, Teilaufhebung“ werden die Festsetzungen des Bebauungsplanes Gonzerath I – Klettbach ersatzlos aufgehoben.  
Die Zulässigkeit von Vorhaben ist künftig nach § 34 BauGB zu beurteilen, der die Zulässigkeit von Vorhaben innerhalb der im Zusammenhang bebauten Ortsteile regelt.

Ausfertigung:

Hiermit wird dieser Bebauungsplan ausfertigt.

Morbach, den 17.11.2020

(Andreas Hackethal)  
Bürgermeister

### Gemeinde Morbach

Ortsbezirk Gonzerath  
Teilaufhebung des Bebauungsplanes  
"Gonzerath I - Klettbachtal"

Satzungsausfertigung

Stand: 17.11.2020

M. 1:1000