

# **Klarstellungssatzung der Gemeinde Morbach**

## **im Bereich**

### **„Rapperath – Zu den Wacken“**

zur Festlegung der Grenzen für im Zusammenhang bebaute Ortsteile

Der Gemeinderat Morbach hat auf der Rechtsgrundlage des § 34 Abs. 4 Satz 1 Nr. 1 Baugesetzbuch (BauGB) in der Fassung vom 3.11.2017 (BGBl. I S. 3634), geändert durch Gesetz vom 10.9.2021 (BGBl. I S. 4147),

in Verbindung mit § 24 der Gemeindeordnung für Rheinland-Pfalz (GemO) vom 31.1.1994 (GVBl. S. 153), geändert durch Gesetz vom 17.12.2020 (GVBl. S. 728),

am 15.11.2021 folgende Klarstellungssatzung beschlossen:

#### **§1**

##### **Geltungsbereich**

Der räumliche Geltungsbereich der Satzung umfasst in der Gemarkung Rapperath die Grundstücke Flur 11 Nr. 20/5, 20/6, 20/9, 20/10, 21/3, 21/6 und 43/1 tw..

Der Geltungsbereich der Satzung ist in der beigefügten Planzeichnung (Maßstab 1:1.000) schwarz umrandet dargestellt. Die Planzeichnung ist Bestandteil dieser Satzung.

Durch die Satzung wird die Zugehörigkeit des Geltungsbereiches zum im Zusammenhang bebauten Ortsteil klargestellt.

#### **§2**

##### **In-Kraft-Treten**

Die Satzung tritt am Tage ihrer Bekanntmachung in Kraft.

Gemeindeverwaltung Morbach

Morbach, den 17.11.2021


(Siegel)

(Andreas Hackethal)


Bürgermeister

# Klarstellungssatzung der Gemeinde Morbach im Ortsbezirk Rapperath

## "Rapperath - Zu den Wacken"

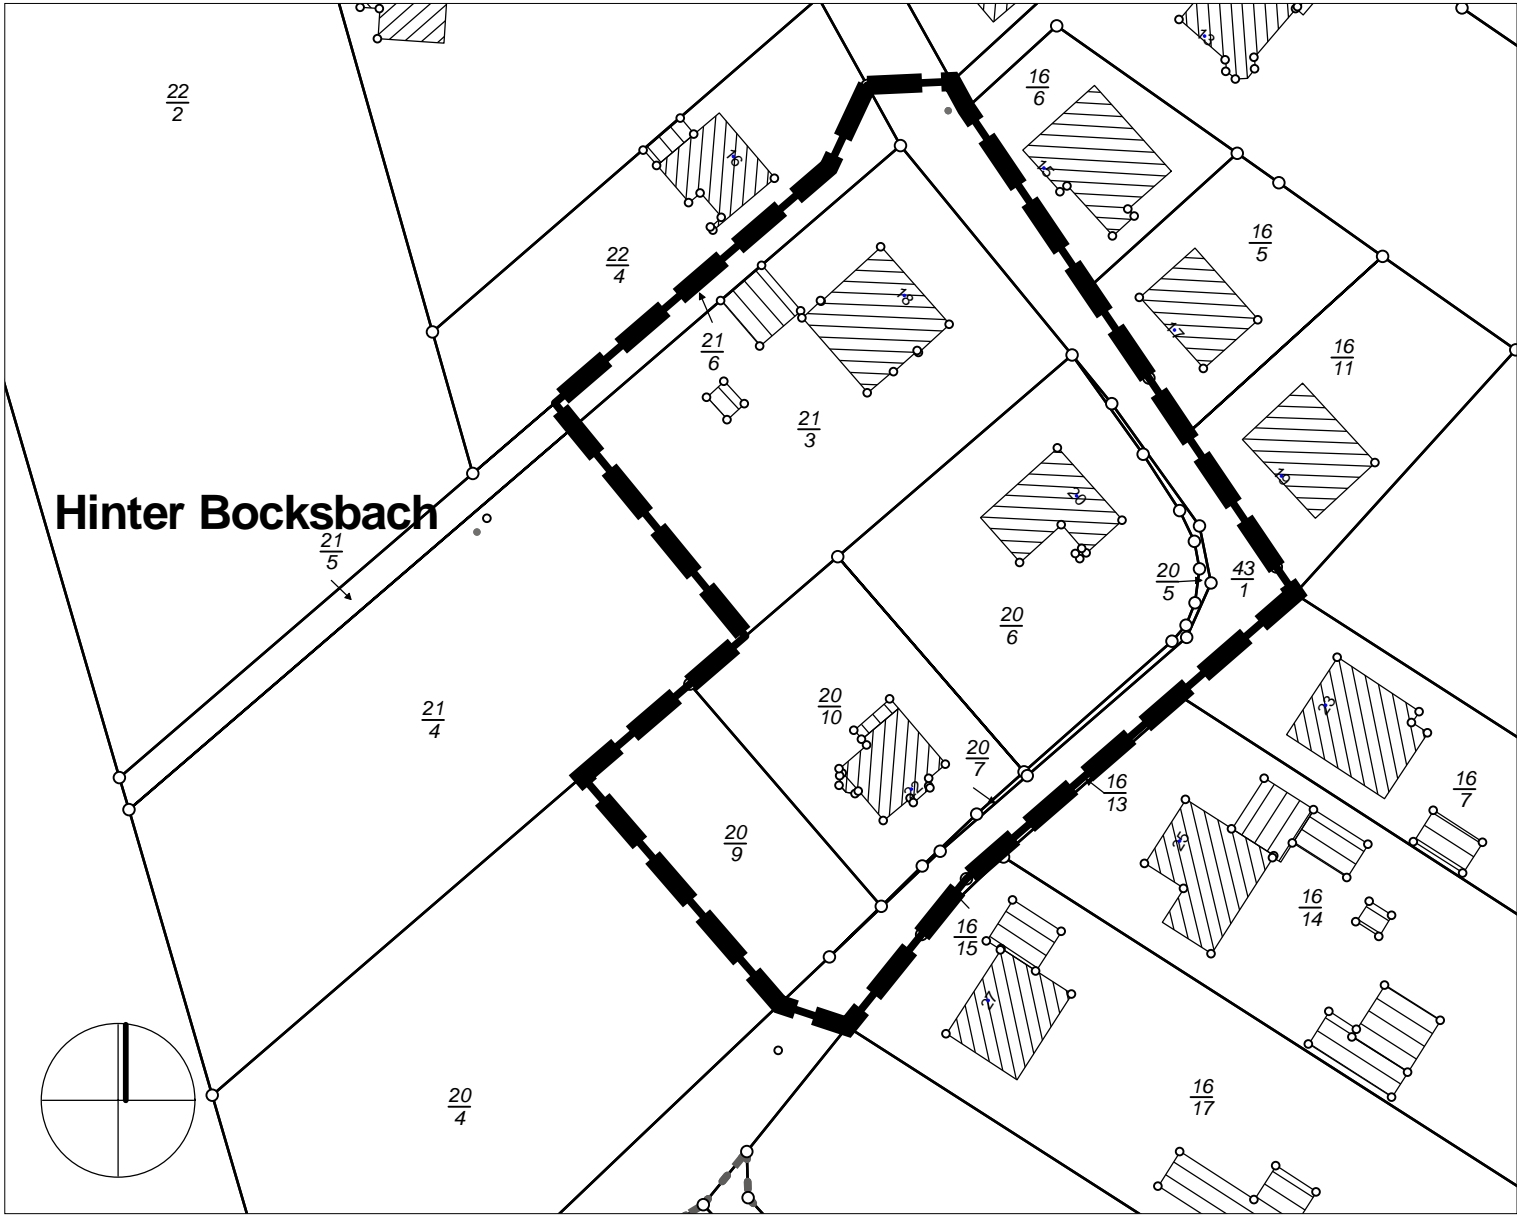

### Planzeichenerklärung

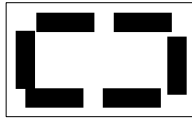

Geltungsbereich

Gemeindeverwaltung Morbach  
Morach, den 17.11.2021

(Siegel)

(Andreas Hackethal)  
Bürgermeister

Gemeinde Morbach	
Ortsbezirk Rapperath Klarstellungssatzung "Rapperath - Zu den Wacken"	
Satzungsausfertigung November 2021	M. 1:1000