


Klarstellungs- u. Ergänzungssatzung der Gemeinde Morbach

im Ortsbezirk Haag "Haag - Südlicher Ortsrand"

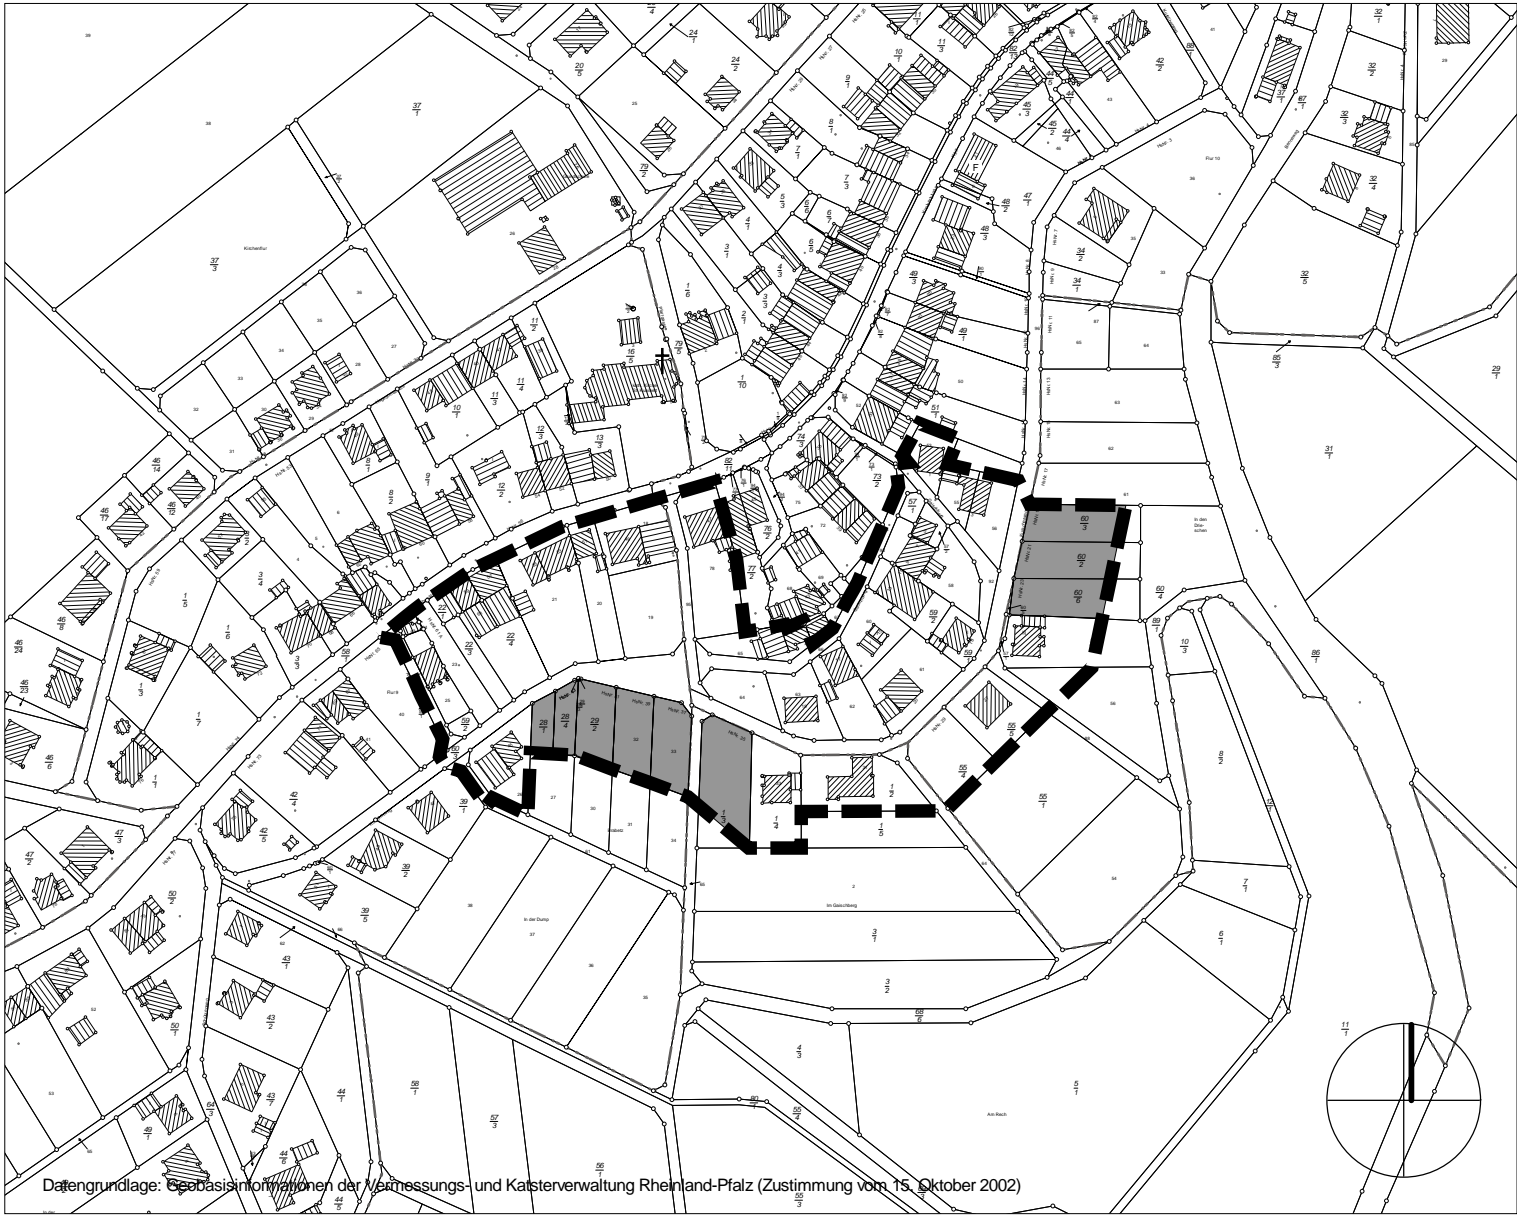

Datengrundlage: Geobasisinformationen der Vermessungs- und Katasterverwaltung Rheinland-Pfalz (Zustimmung vom 15. Oktober 2002)

Planzeichenerklärung



Geltungsbereich



Einbezogene Außenbereichsflächen

Ausfertigung:

Gemeindeverwaltung Morbach
Morbach, den 20.3.2024

(Siegel)

(Andreas Hackethal)
Bürgermeister

Gemeinde Morbach	
Ortsbezirk Haag Klarstellungs- u. Ergänzungssatzung "Haag - Südlicher Ortsrand" Satzungsausfertigung	
Stand: März 2024	M. 1:2800