



Klarstellungs- u. Ergänzungssatzung der Gemeinde Morbach

im Ortsbezirk Hinzerath "Hinzerath - Zum Waldbach"

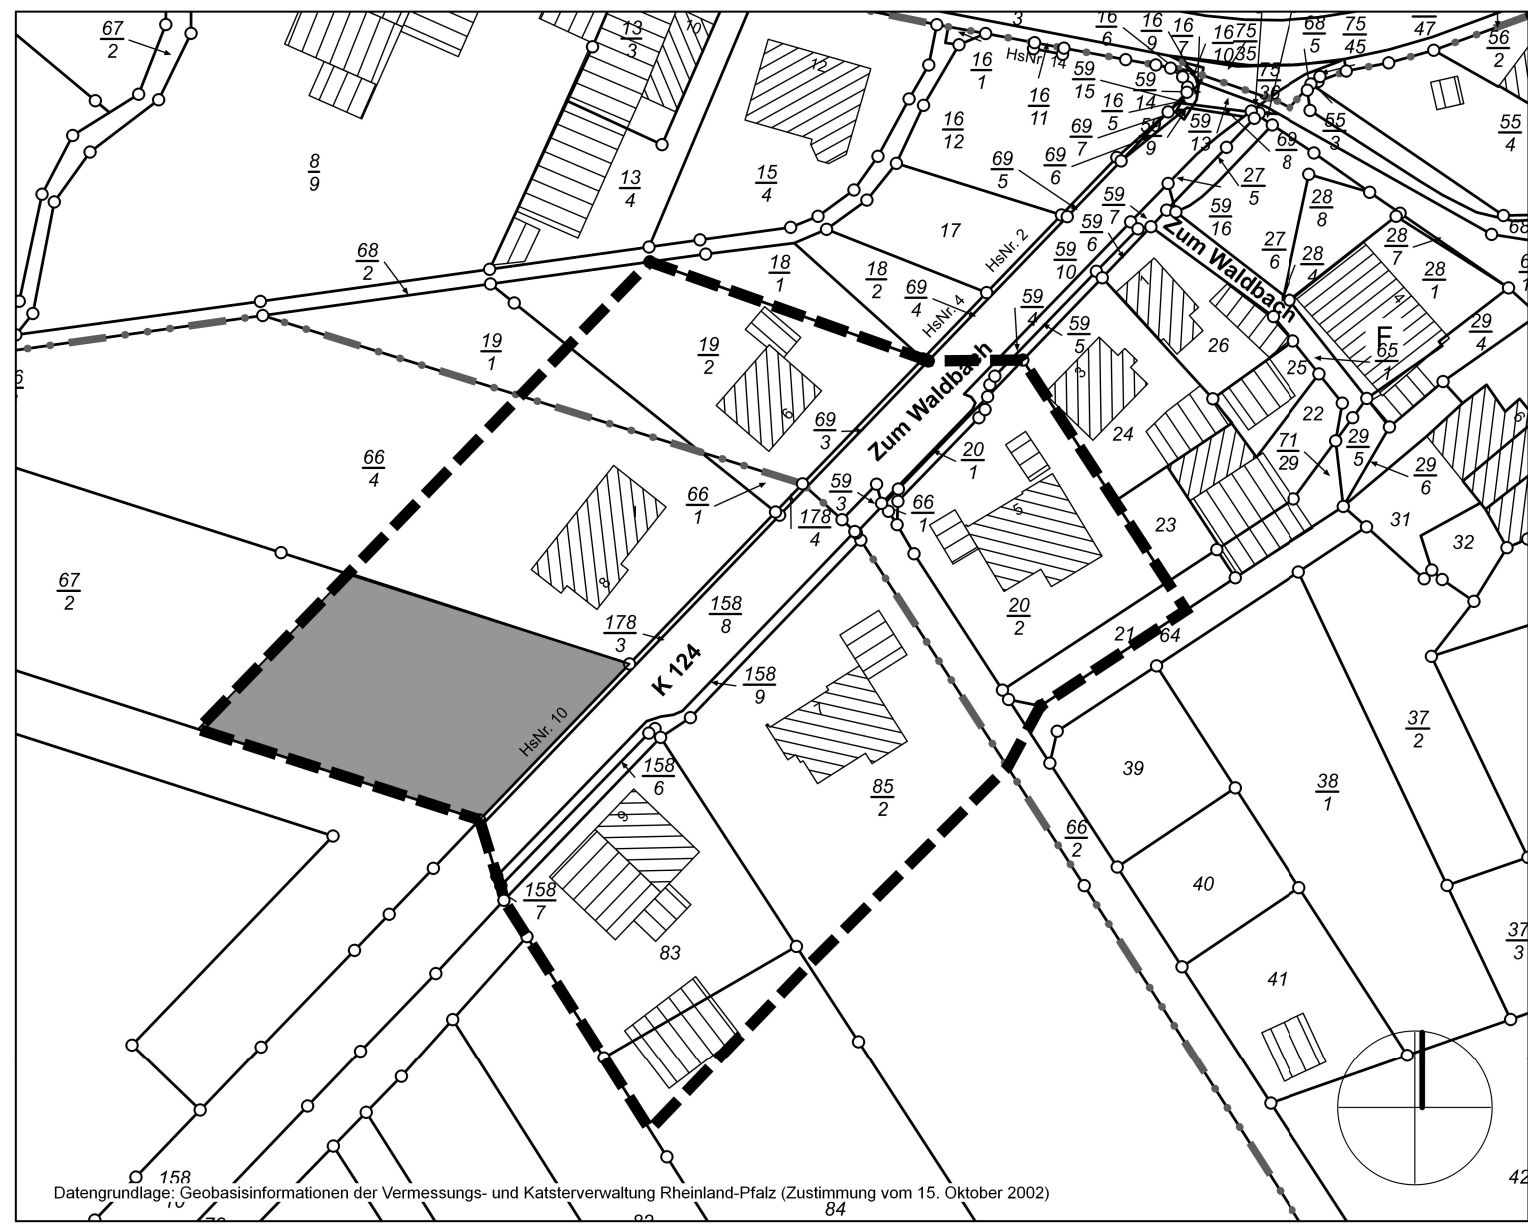

Datengrundlage: Geobasisinformationen der Vermessungs- und Katasterverwaltung Rheinland-Pfalz (Zustimmung vom 15. Oktober 2002)

Planzeichenerklärung

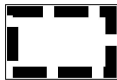

Geltungsbereich



Einbezogene
Außenbereichs-
flächen



Baugrenzen

Ausfertigungsvermerk:
Die vorliegende Fassung der Klarstellungs-
und Ergänzungssatzung, bestehend aus dieser
Planzeichnung und dem separaten
Satzungstext, wird hiermit ausgefertigt.

Gemeindeverwaltung Morbach
Morbach, den 23.6.2026

(Siegel)

Arianit Besiri
Der Bürgermeister

Die Bekanntmachung erfolgte am:

03. Juli 2026

Gemeinde Morbach

Ortsbezirk Hinzerath
Klarstellungs- u. Ergänzungssatzung
"Hinzerath - Zum 'Waldbach"
Satzungsausfertigung

Stand: Juni 2026

M. 1:1000