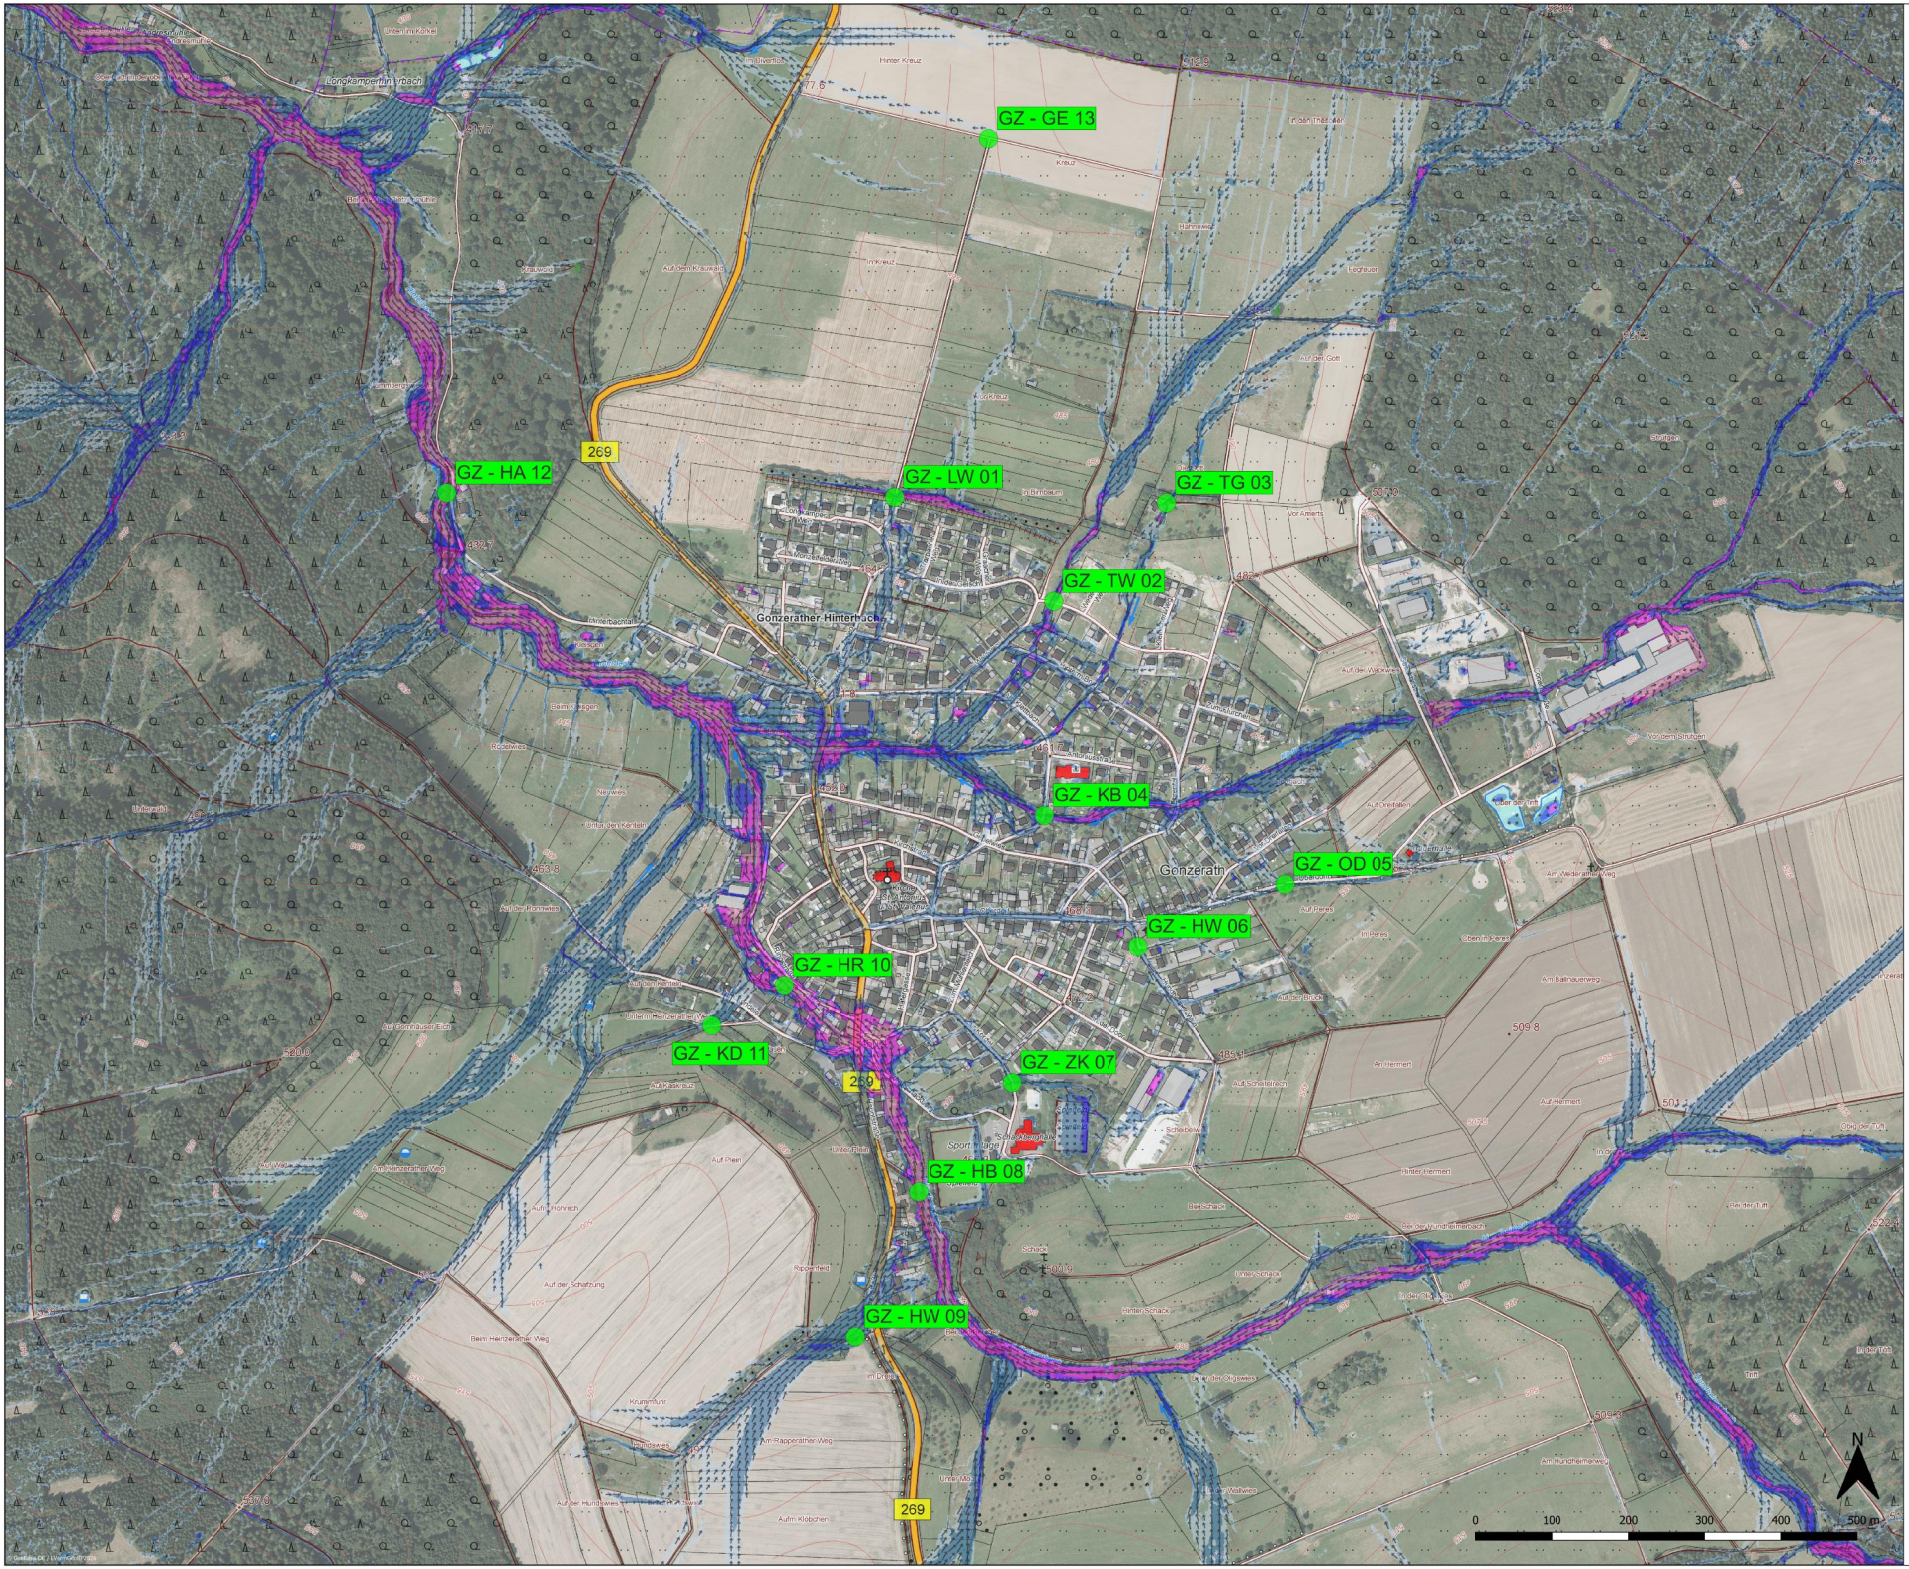


Legende

- Defizitstelle

Sturzflut

Wassertiefen (SRI7, 1 Std.)

- < 5 cm
- 5 bis < 10 cm
- 10 bis < 30 cm
- 30 bis < 50 cm
- 50 bis < 100 cm
- 100 bis < 200 cm
- 200 bis < 400 cm
- >= 400 cm

Fließrichtung (SRI7, 1 Std.)

→

DTK5 RP

Ingenieurbüro Reihsner PartG mbB
Wasserwirtschaft · Verkehrsplanung · Bauleitplanung · Kanalsanierung · Kanalbetrieb · Industriebau · Maschinentechnik · Vermessung · GIS-Koordinator

54516 Wittlich
Eichenstraße 45
fon: 0 65 71 / 90 25-0
fax: 0 65 71/90 25-29
mail: info@reihsner.de
page: www.reihsner.de

PROJEKT:
Hochwasser- und Starkregenvorsorgekonzept für den Ortsbezirk Gonzerath in der Gemeinde Morbach

PLANBEZEICHNUNG:
Lageplan Defizitstellen

PLANER:
Ingenieurbüro Reihsner PartG mbB
Wasserwirtschaft · Verkehrsplanung · Bauleitplanung · Kanalsanierung · Kanalbetrieb · Industriebau · Maschinentechnik · Vermessung · GIS-Koordinator
54516 Wittlich, Eichenstraße 45
fon: 06571/9025-0, fax: 06571/9025-29

AUFTRAGGEBER:
Gemeinde Morbach
Bahnhofstr. 19
54497 Morbach

ERSTELLDATUM:
18.02.2026

BEARBEITET:	GEZEICHNET:	GEPRÜFT:
Brita Knappstein	Brita Knappstein	Sebastian Reihsner

PROJEKTNR.:	MASSSTAB:	© copyright by	BLATT-Nr.:
2022-118-11	1:3.500	Reihsner	01/01