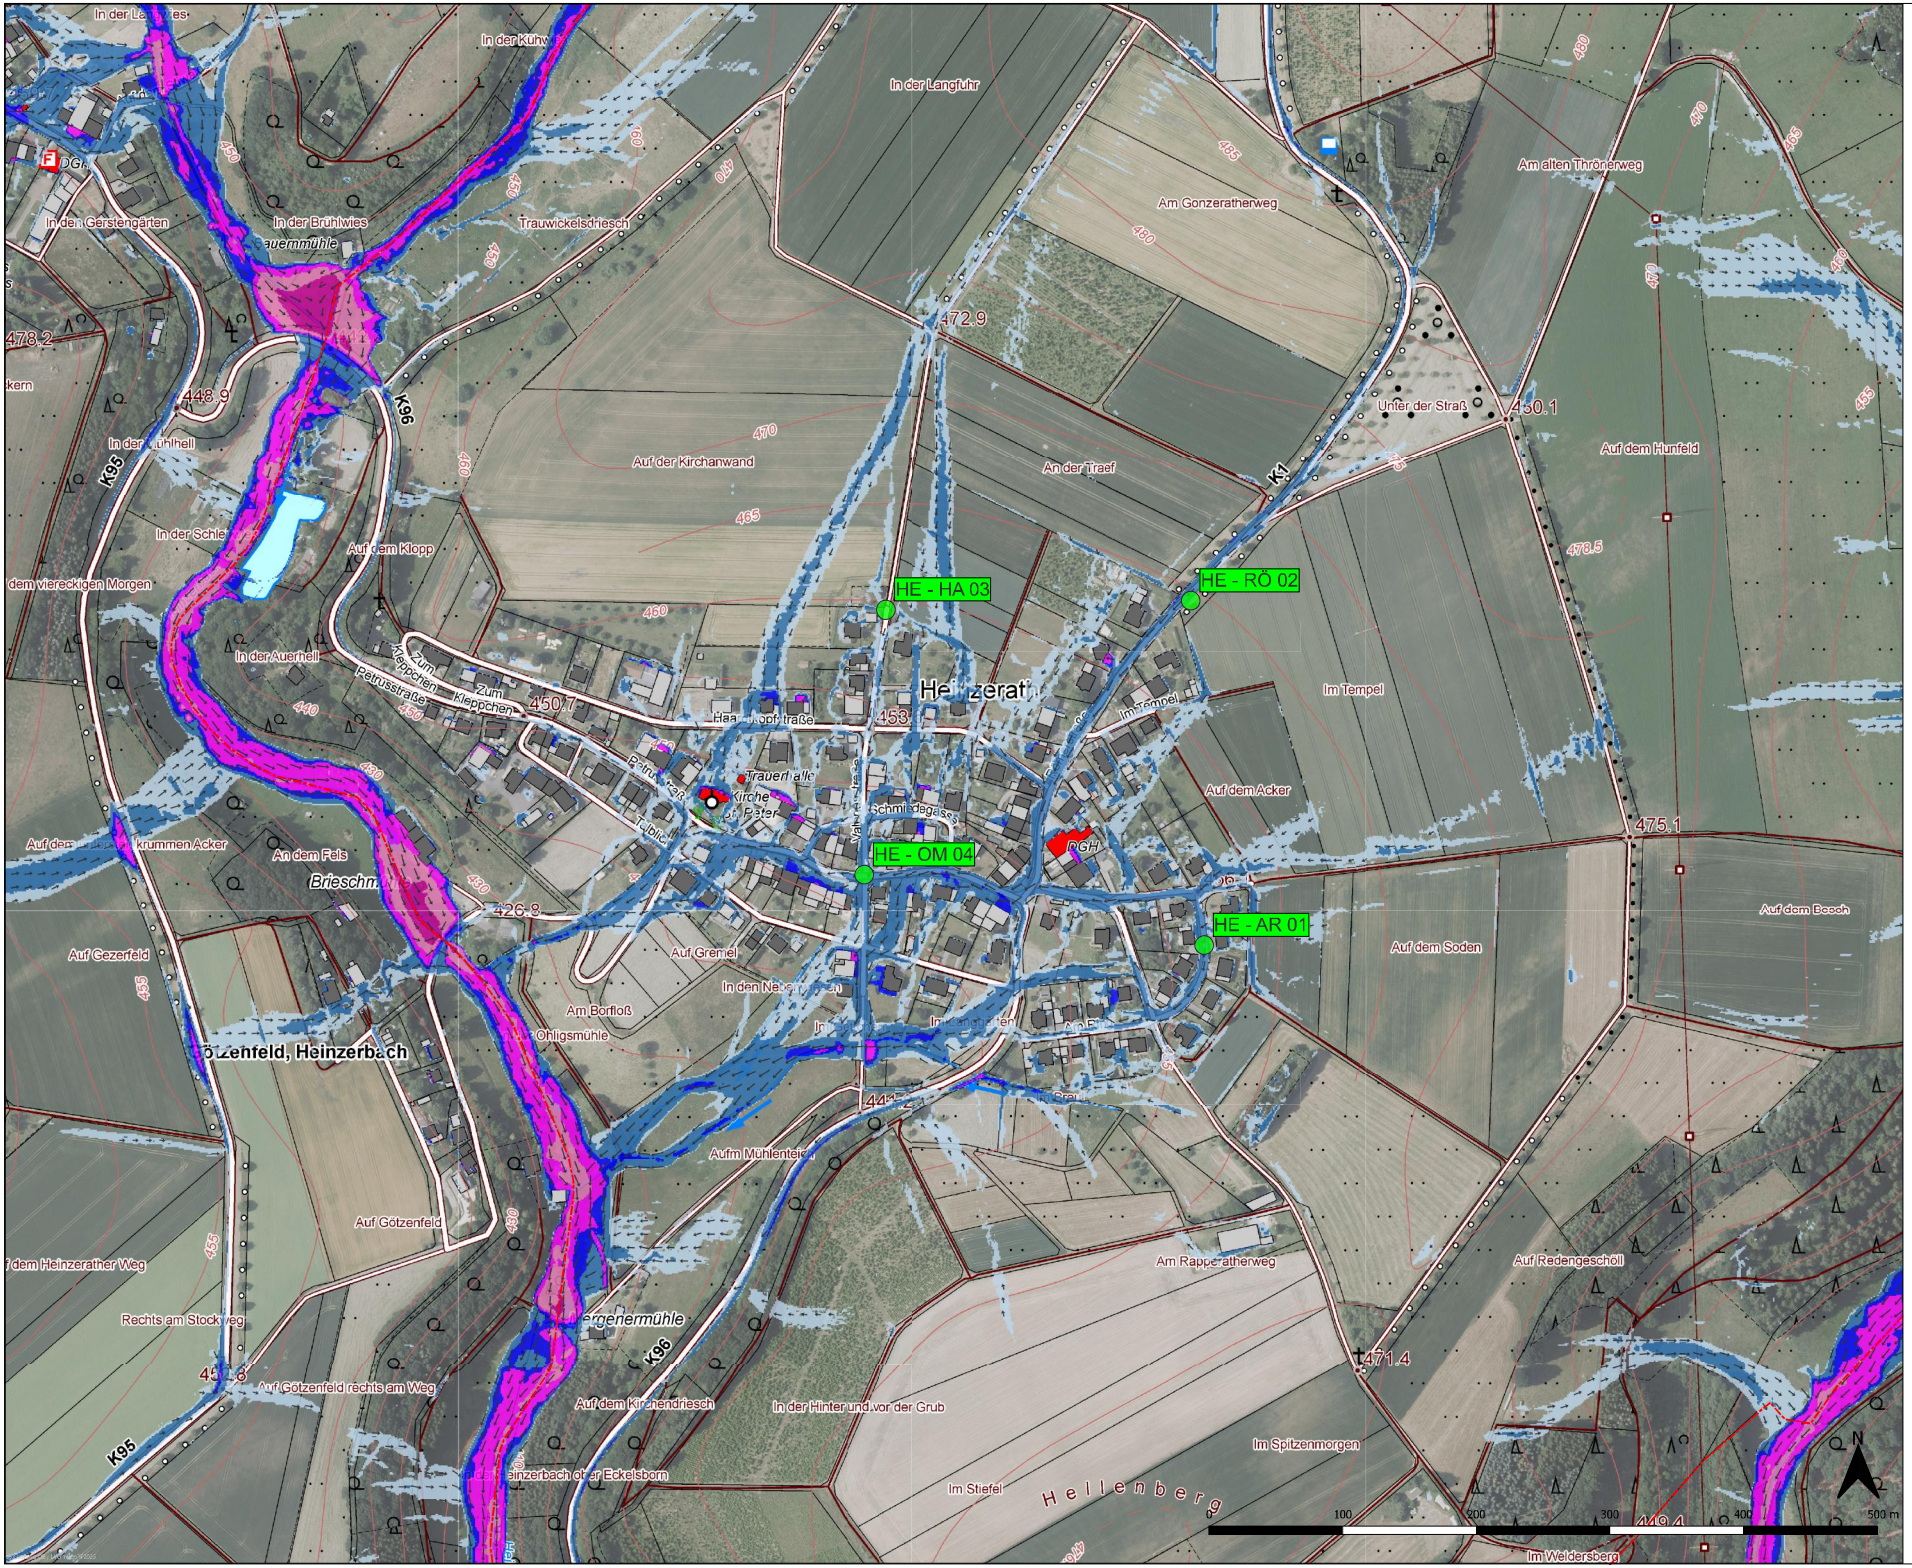

HE - HA 03
HE - RÖ 02
HE - OM 04
HE - AR 01
Heinzerath
Götzenfeld, Heinzerbach
Legende
Defizitstelle
Sturzflut
Wassertiefen (SRI7, 1 Std.)
< 5 cm
5 bis < 10 cm
10 bis < 30 cm
30 bis < 50 cm
50 bis < 100 cm
100 bis < 200 cm
200 bis < 400 cm
>= 400 cm
Fließrichtung (SRI7, 1 Std.)
Gemarkungsgrenze Heinzerath
DTK5 RP
Luftbild RLP DOP20
PROJEKT:
Hochwasser- und Starkregenvorsorgekonzept für den Ortsbezirk Heinzerath in der Gemeinde Morbach
PLANBEZEICHNUNG:
Lageplan Defizitstellen
PLANER:
AUFTRAGGEBER:
Gemeinde Morbach
Buhlstraße 10
54497 Morbach
ERSTELLDATUM:
14.01.2026
BEARBEITET:
Henrik Schröder
GEZEICHNET:
Henrik Schröder
GEPRÜFT:
Sebastian Reifsner
PROJEKTNR.:
7077-118-16
MAßSTAB:
1:7.000
© copyright by Reifsner
BLATT-Nr.:
01/01
0
100
200
300
400
500 m
N