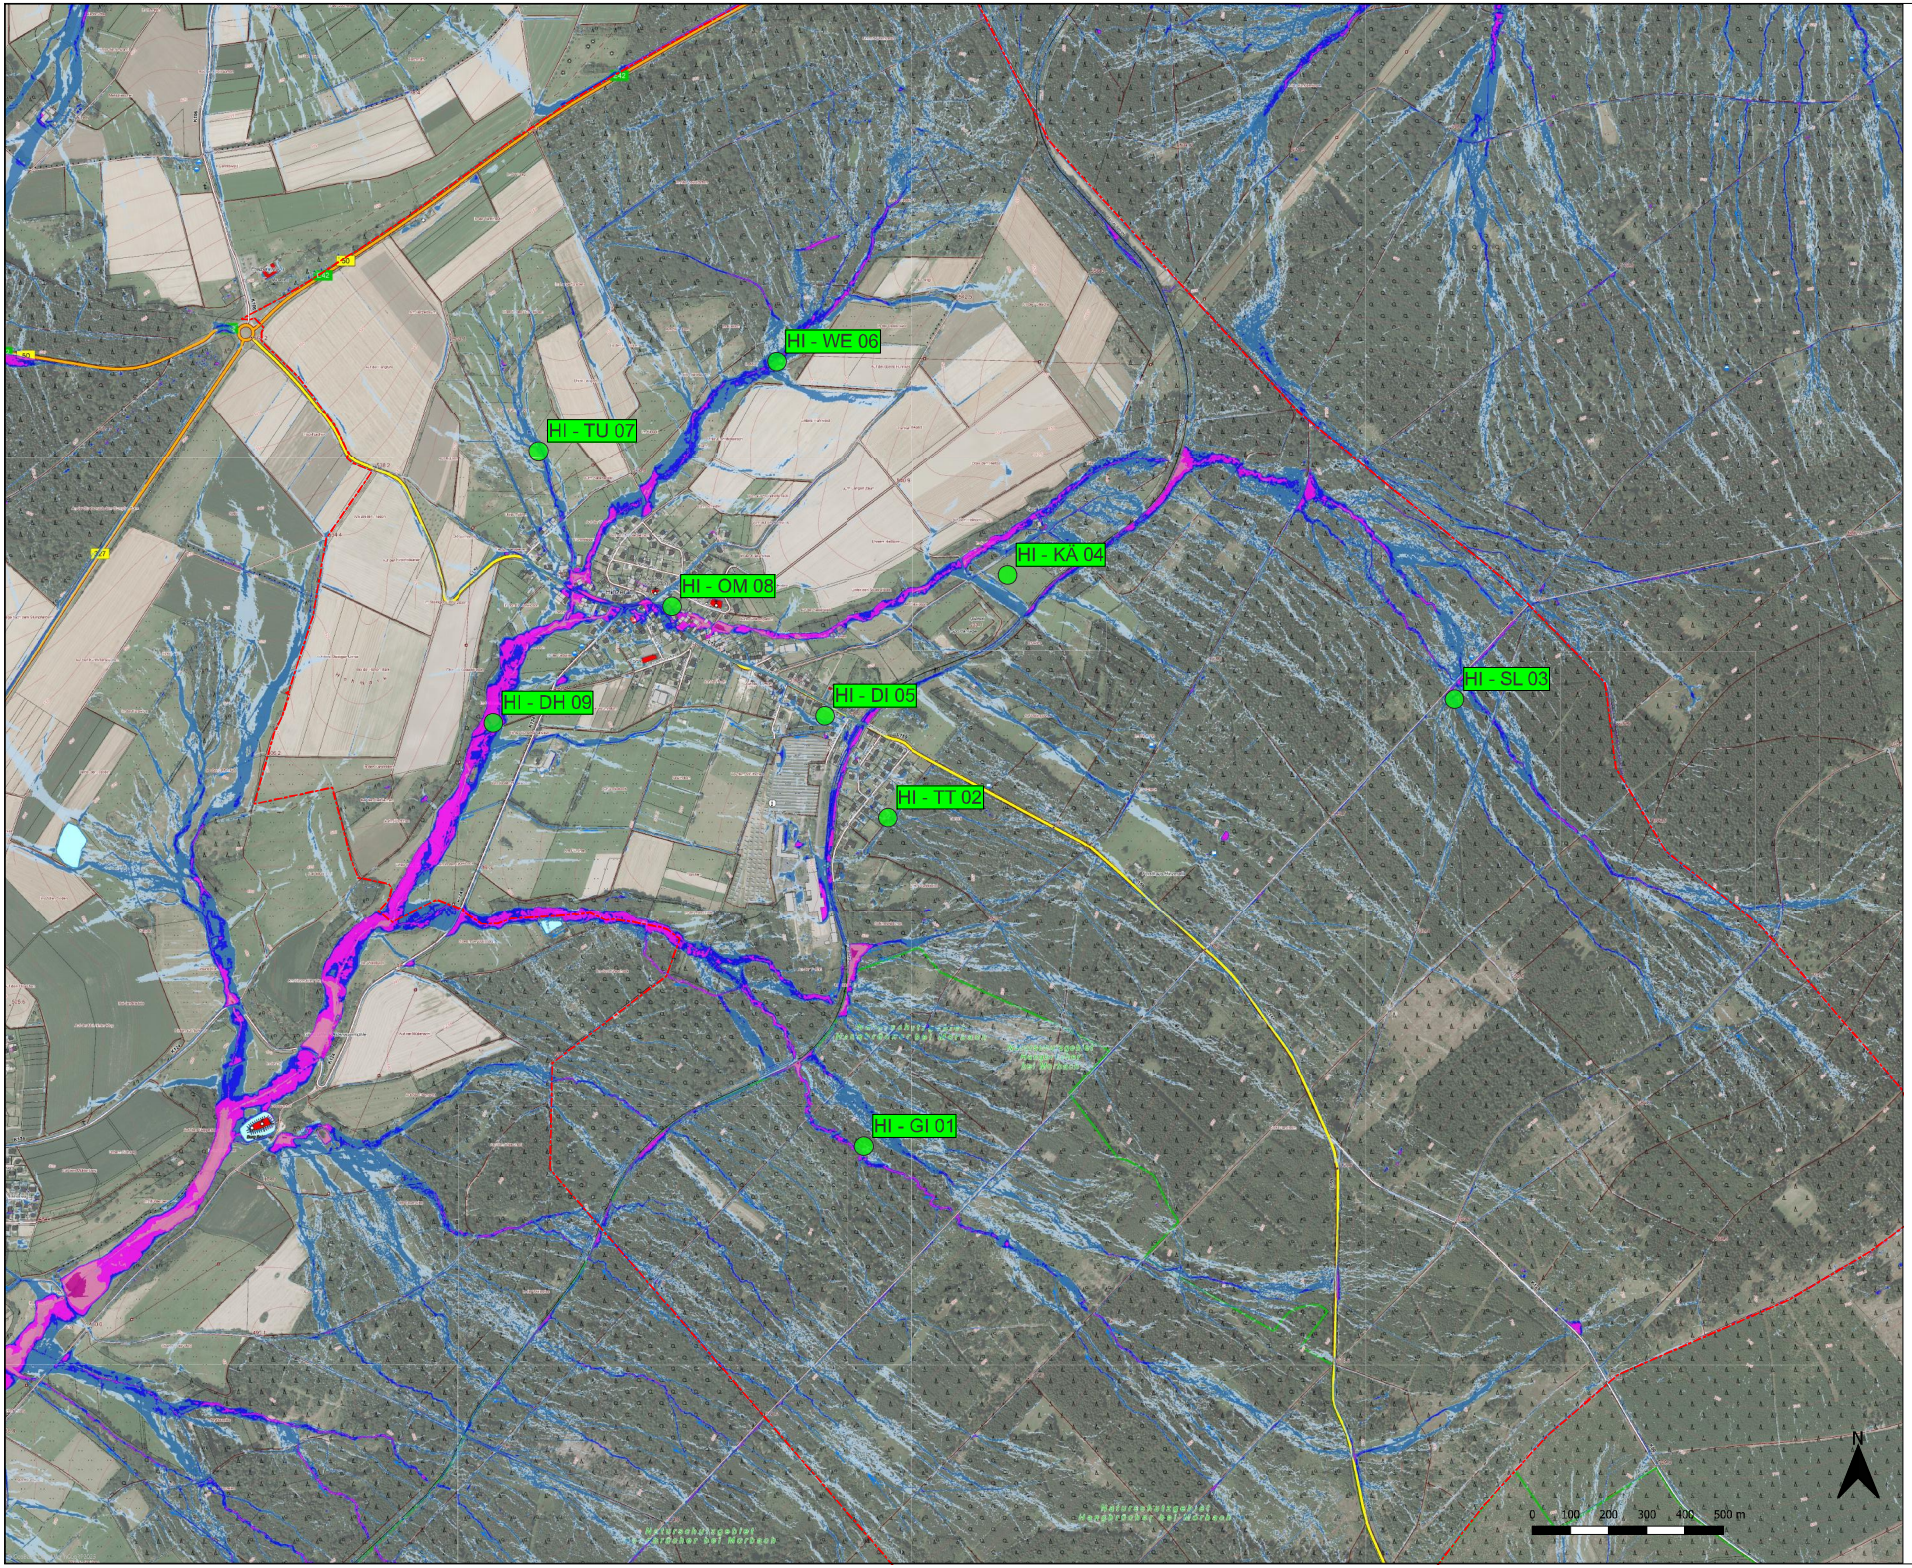


Legende

- Defizitstelle

Sturzflut

Wassertiefen (SRI7, 1 Std.)

- < 5 cm
- 5 bis < 10 cm
- 10 bis < 30 cm
- 30 bis < 50 cm
- 50 bis < 100 cm
- 100 bis < 200 cm
- 200 bis < 400 cm
- >= 400 cm

Fließrichtung (SRI7, 1 Std.)

→

Gemarkungsgrenze Hinzerath

DTK5 RP

Luftbild RLP DOP20

Ingenieurbüro Reihsner PartG mbB
54516 Wittlich
fon: 0 65 71 / 90 25-0
mail: info@reihsner.de
Eichenstraße 45
fax: 0 65 71/90 25-29
page: www.reihsner.de

PROJEKT:
Hochwasser- und Starkregenvorsorgekonzept für den Ortsbezirk Hinzerath in der Gemeinde Morbach

PLANBEZEICHNUNG:
Lageplan Defizitstellen

PLANER:
Ingenieurbüro Reihsner PartG mbB
Wasserwirtschaft · Verkehrsplanung · Bauleitplanung
Ing.-Vermessung · Geoinformationssysteme
Tel. 06571/90025-0

AUFTRAGGEBER:
Gemeinde Morbach
Buhnhofstraße 7
54497 Morbach

ERSTELLDATUM:
04.03.2026

BEARBEITET: Henrik Schröder
GEZEICHNET: Henrik Schröder
GEPRÜFT: Sebastian Reihsner

PROJEKTNR.: 7077-118-04
MAßSTAB: 1:7.000
© copyright by Reihsner
BLATT-Nr.: 01/01