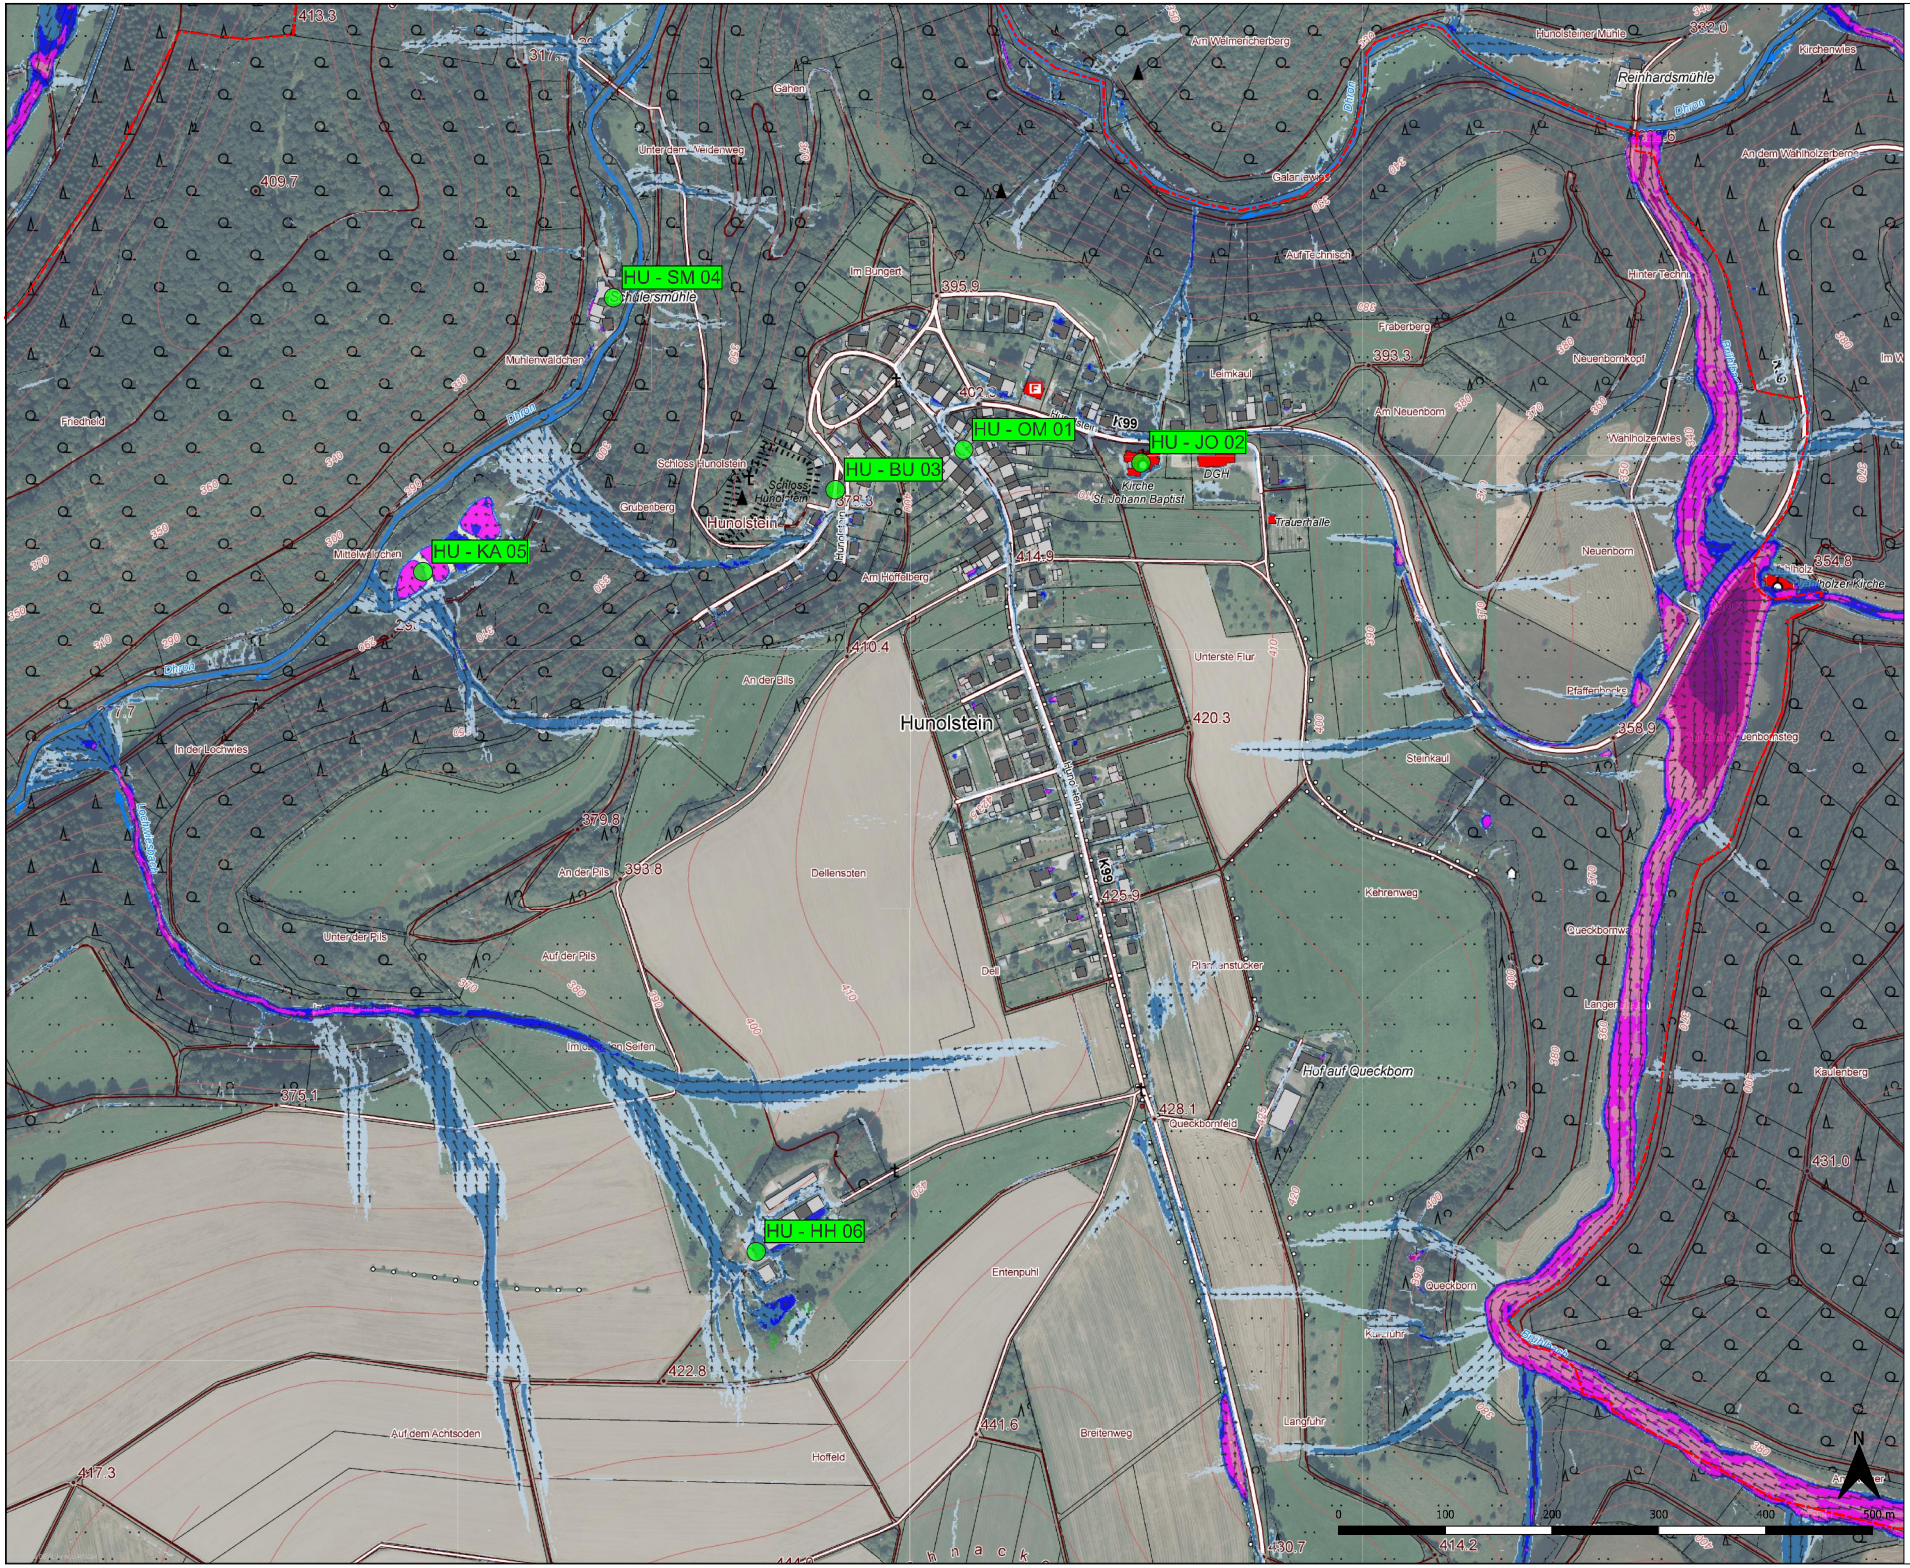

HU - SM 04
Hüllersmühle
HU - OM 01
HU - JO 02
HU - BU 03
HU - KA 05
HU - HH 06
Hunolstein
Reinhardsmühle
Hof auf Queckborn
Schloss Hunolstein
Kirche St. Johann Baptist
DGH
Trauerhalle
Dhron
Legende
Defizitstelle
Sturzflut
Wassertiefen (SRI7, 1 Std.)
< 5 cm
5 bis < 10 cm
10 bis < 30 cm
30 bis < 50 cm
50 bis < 100 cm
100 bis < 200 cm
200 bis < 400 cm
>= 400 cm
Fließrichtung (SRI7, 1 Std.)
Gemarkungsgrenze Hunolstein
DTK5 RP
Luftbild RLP DOP20
Reihsner
54516 Wittlich
fon: 0 65 71 / 90 25-0
fax: 0 65 71/90 25-29
mail: info@reihsner.de
page: www.reihsner.de
PROJEKT:
Hochwasser- und Starkregenvorsorgekonzept für den Ortsbezirk Hunolstein in der Gemeinde Morbach
PLANBEZEICHNUNG:
Lageplan Defizitstellen
PLANER:
AUFTRAGGEBER:
Gemeinde Morbach
Brühlstraße 19
54497 Morbach
ERSTELLDATUM:
24.11.2025
BEARBEITET:
Henrik Schröder
GEZEICHNET:
Henrik Schröder
GEPRÜFT:
Sebastian Reihsner
PROJEKTNR.:
2023-116-18
MAßSTAB:
1:2.500
© copyright by Reihsner
BLATT-Nr.:
01/01
0
100
200
300
400
500 m
N