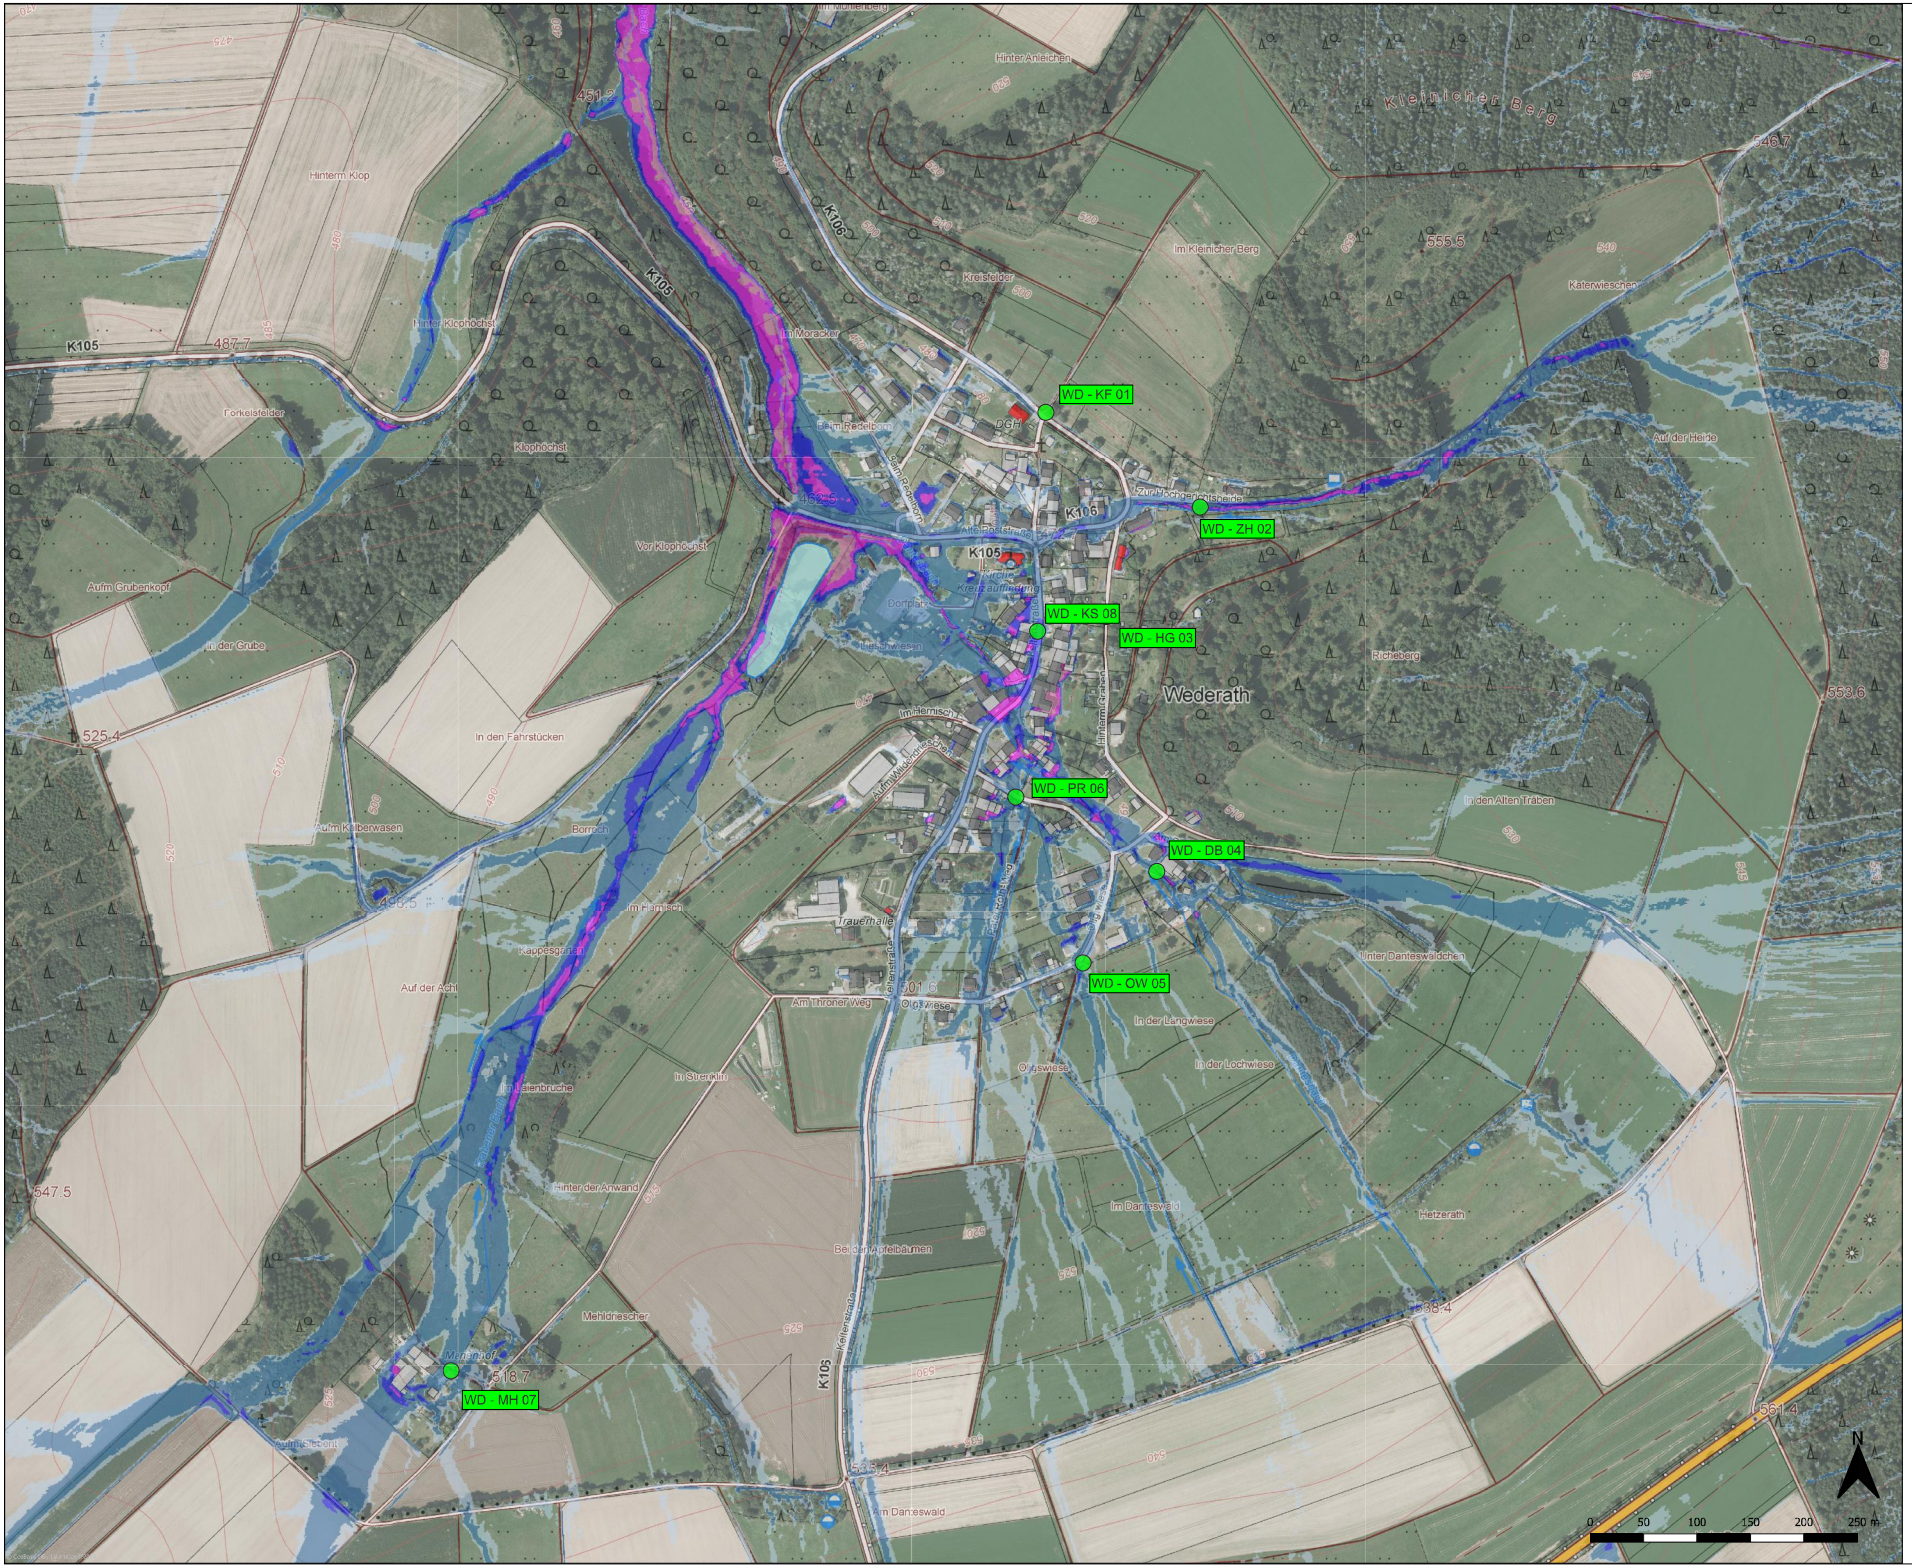



## Legende

- Defizitstelle

Sturzflut

Wassertiefen (SRI7, 1 Std.)

- < 5 cm
- 5 bis < 10 cm
- 10 bis < 30 cm
- 30 bis < 50 cm
- 50 bis < 100 cm
- 100 bis < 200 cm
- 200 bis < 400 cm
- >= 400 cm

Fließrichtung (SRI7, 1 Std.)

→

DTK5 RP


Ingenieurbüro Reifsnider PartG mbB
Beratende Ingenieure für Bauleistung, Wasserwirtschaft, Ing.-Vermessung, Industriebau, Abwassertechnik, Kanalsanierung, Straßenbau
54516 Wittlich
Eichenstraße 45
fon: 0 65 71 / 90 25-0
fax: 0 65 71/90 25-29
mail: info@reifsnider.de
page: www.reifsnider.de


PROJEKT:
Hochwasser- und Starkregenvorsorgekonzept für den Ortsbezirk Wederath in der Gemeinde Morbach

PLANBEZEICHNUNG:
Lageplan Defizitstellen

PLANER:
Ingenieurbüro Reifsnider PartG mbB
Wasserwirtschaft · Ingenieurbau · Bauleitplanung · Ing.-Vermessung · Geoinformationssysteme
Tel. 06571/9025-0
Fax. 06571/9025-29

AUFTRAGGEBER:
Gemeinde Morbach
Buhrhofstr. 19
54497 Morbach

ERSTELLDATUM:
24.02.2026

| BEARBEITET: | GEZEICHNET: | GEPRÜFT: |
|---|---|---|
| Julia Hermes | Julia Hermes | Sebastian Reifsnider |

| PROJEKTNR.: | MAßSTAB: | © copyright by Reifsnider | BLATT-Nr.: |
|---|---|---|---|
| 7077-116-17 | 1:7.500 | | 01/01 |