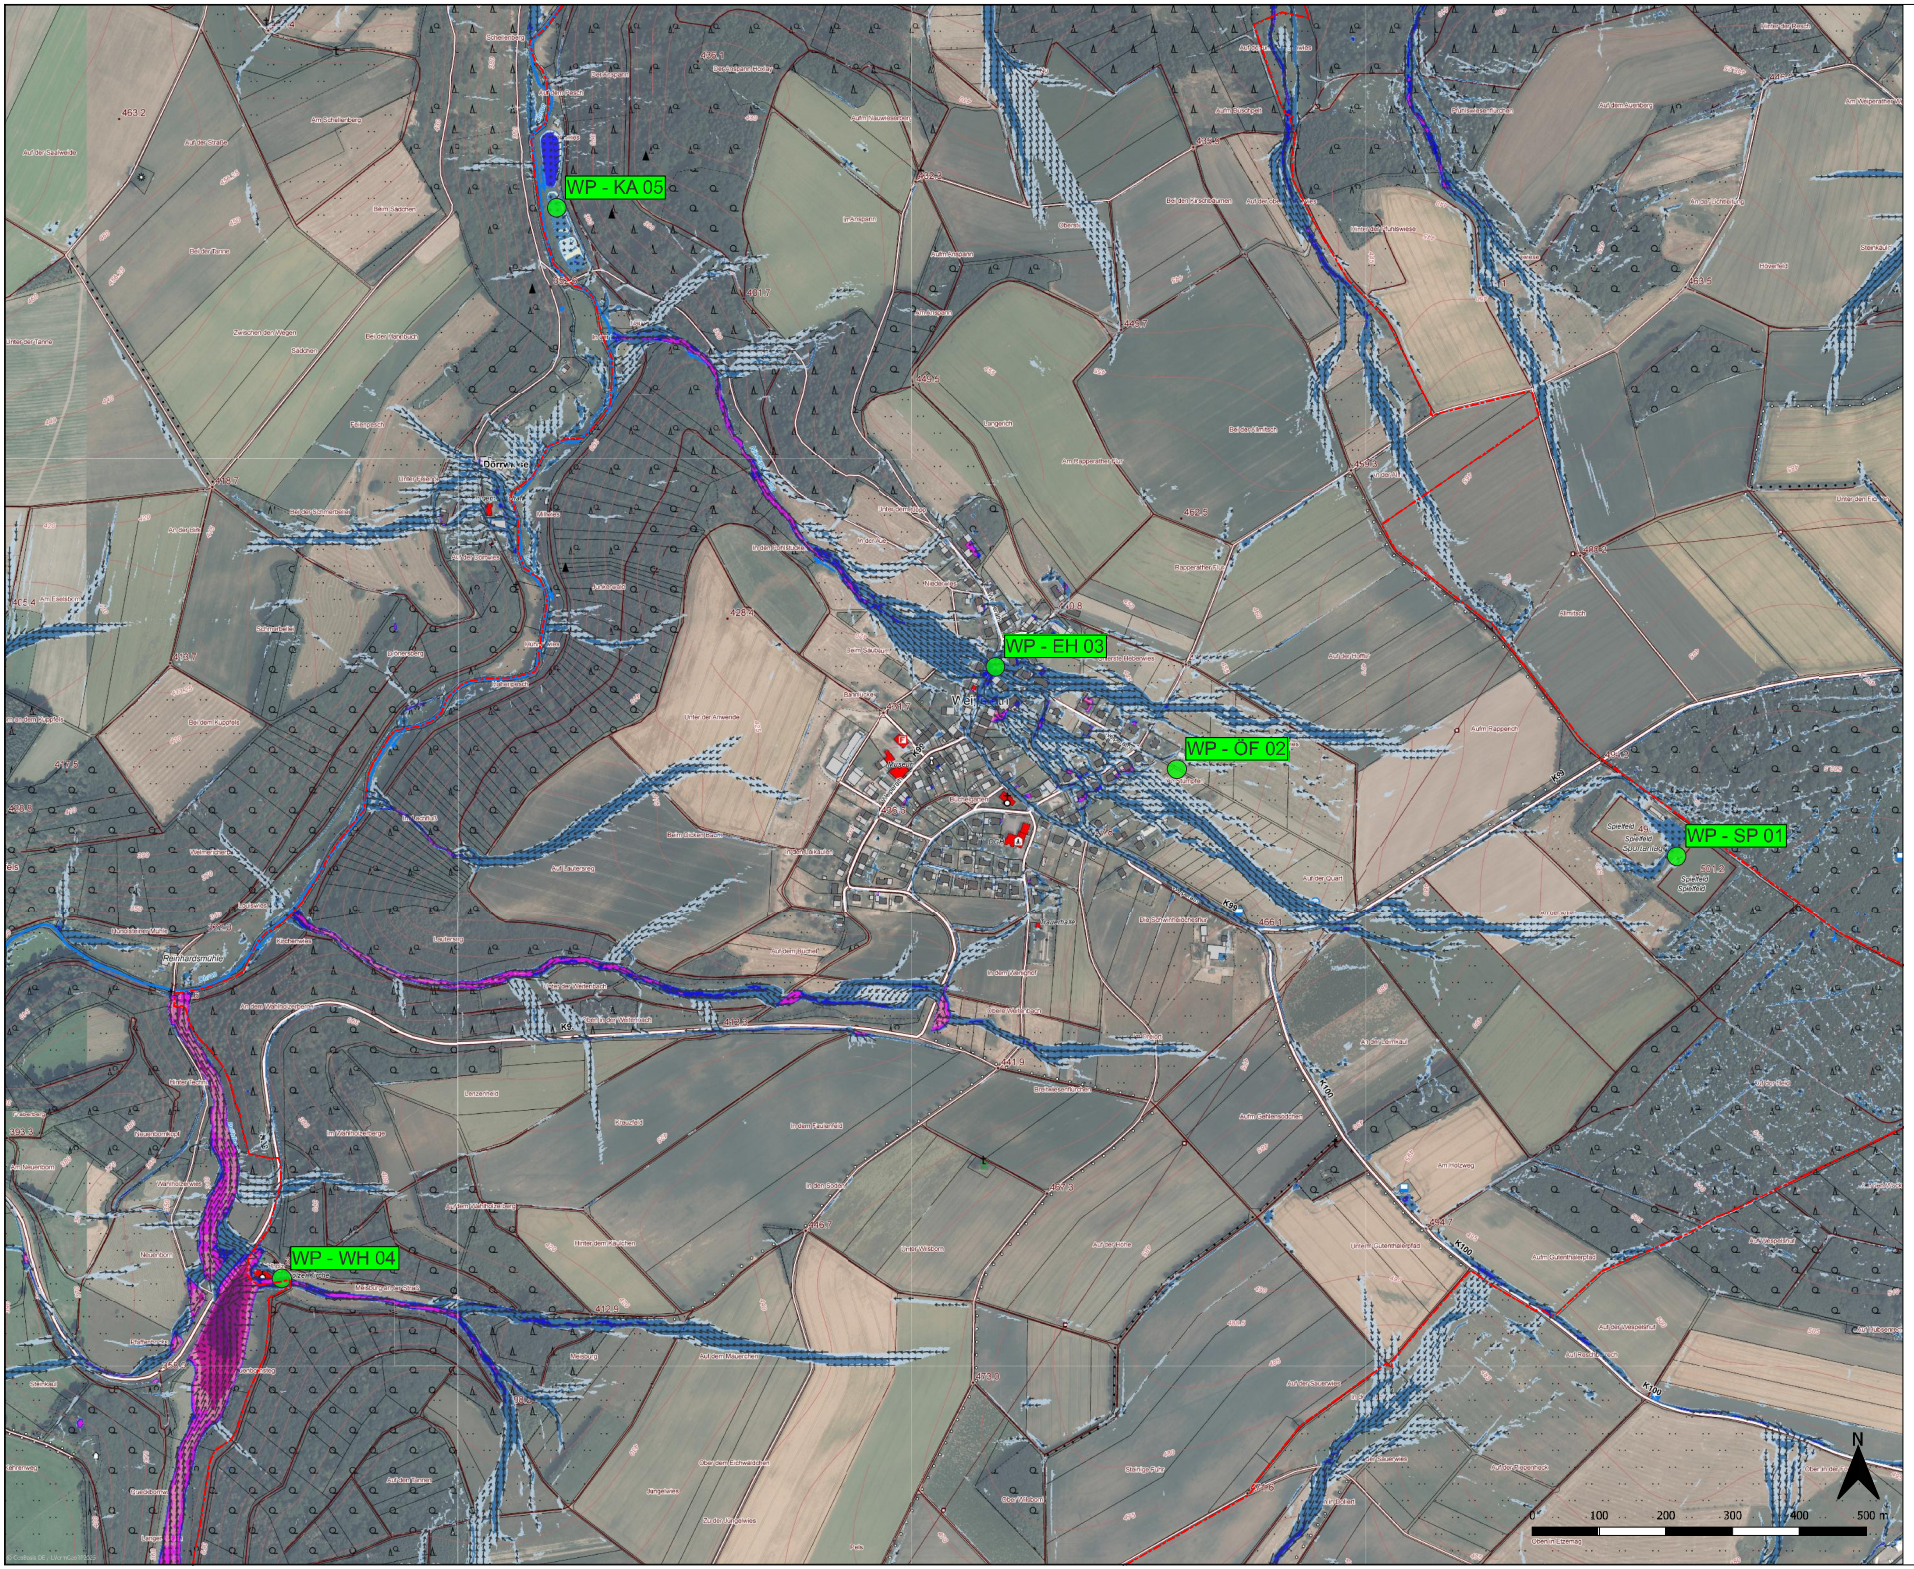


Legende

- Defizitstelle

Sturzflut

Wassertiefen (SRI7, 1 Std.)

- < 5 cm
- 5 bis < 10 cm
- 10 bis < 30 cm
- 30 bis < 50 cm
- 50 bis < 100 cm
- 100 bis < 200 cm
- 200 bis < 400 cm
- >= 400 cm

Fließrichtung (SRI7, 1 Std.)

→

Gemarkungsgrenze Welperath

DTK5 RP

Luftbild RLP DOP20

Ingenieurbüro Reihsner PartG mbB
Wasserwirtschaft · Verkehrsplanung · Bauleitplanung · Tiefbau · Vermessung · Geoinformationssysteme · Abwassertechnik · Konstruktionsbau · Siedlungswasserwirtschaft · Industriebau · Kanalsanierung · Straßenbau
54516 Wittlich, Eichenstraße 45
fon: 0 65 71 / 90 25-0 fax: 0 65 71/90 25-29
mail: info@reihsner.de page: www.reihsner.de

PROJEKT:
Hochwasser- und Starkregenvorsorgekonzept für den Ortsbezirk Welperath in der Gemeinde Morbach

PLANBEZEICHNUNG:
Lageplan Defizitstellen

PLANER:
Ingenieurbüro Reihsner PartG mbB
Wasserwirtschaft · Verkehrsplanung · Bauleitplanung · Tiefbau · Vermessung · Geoinformationssysteme · Abwassertechnik · Konstruktionsbau · Siedlungswasserwirtschaft · Industriebau · Kanalsanierung · Straßenbau
Tel. 06571/90250-0 Fax 06571/90250-29

AUFTRAGGEBER:
Gemeinde Morbach
Buhnhofstraße 10
54497 Morbach

ERSTELLDATUM:
30.12.2025

BEARBEITET:	GEZEICHNET:	GEPRÜFT:
Henrik Schröder	Henrik Schröder	Sebastian Reihsner

PROJEKTNR.:	MAßSTAB:	© copyright by Reihsner	BLATT-Nr.:
7077-116-19	1:4.000		01/01