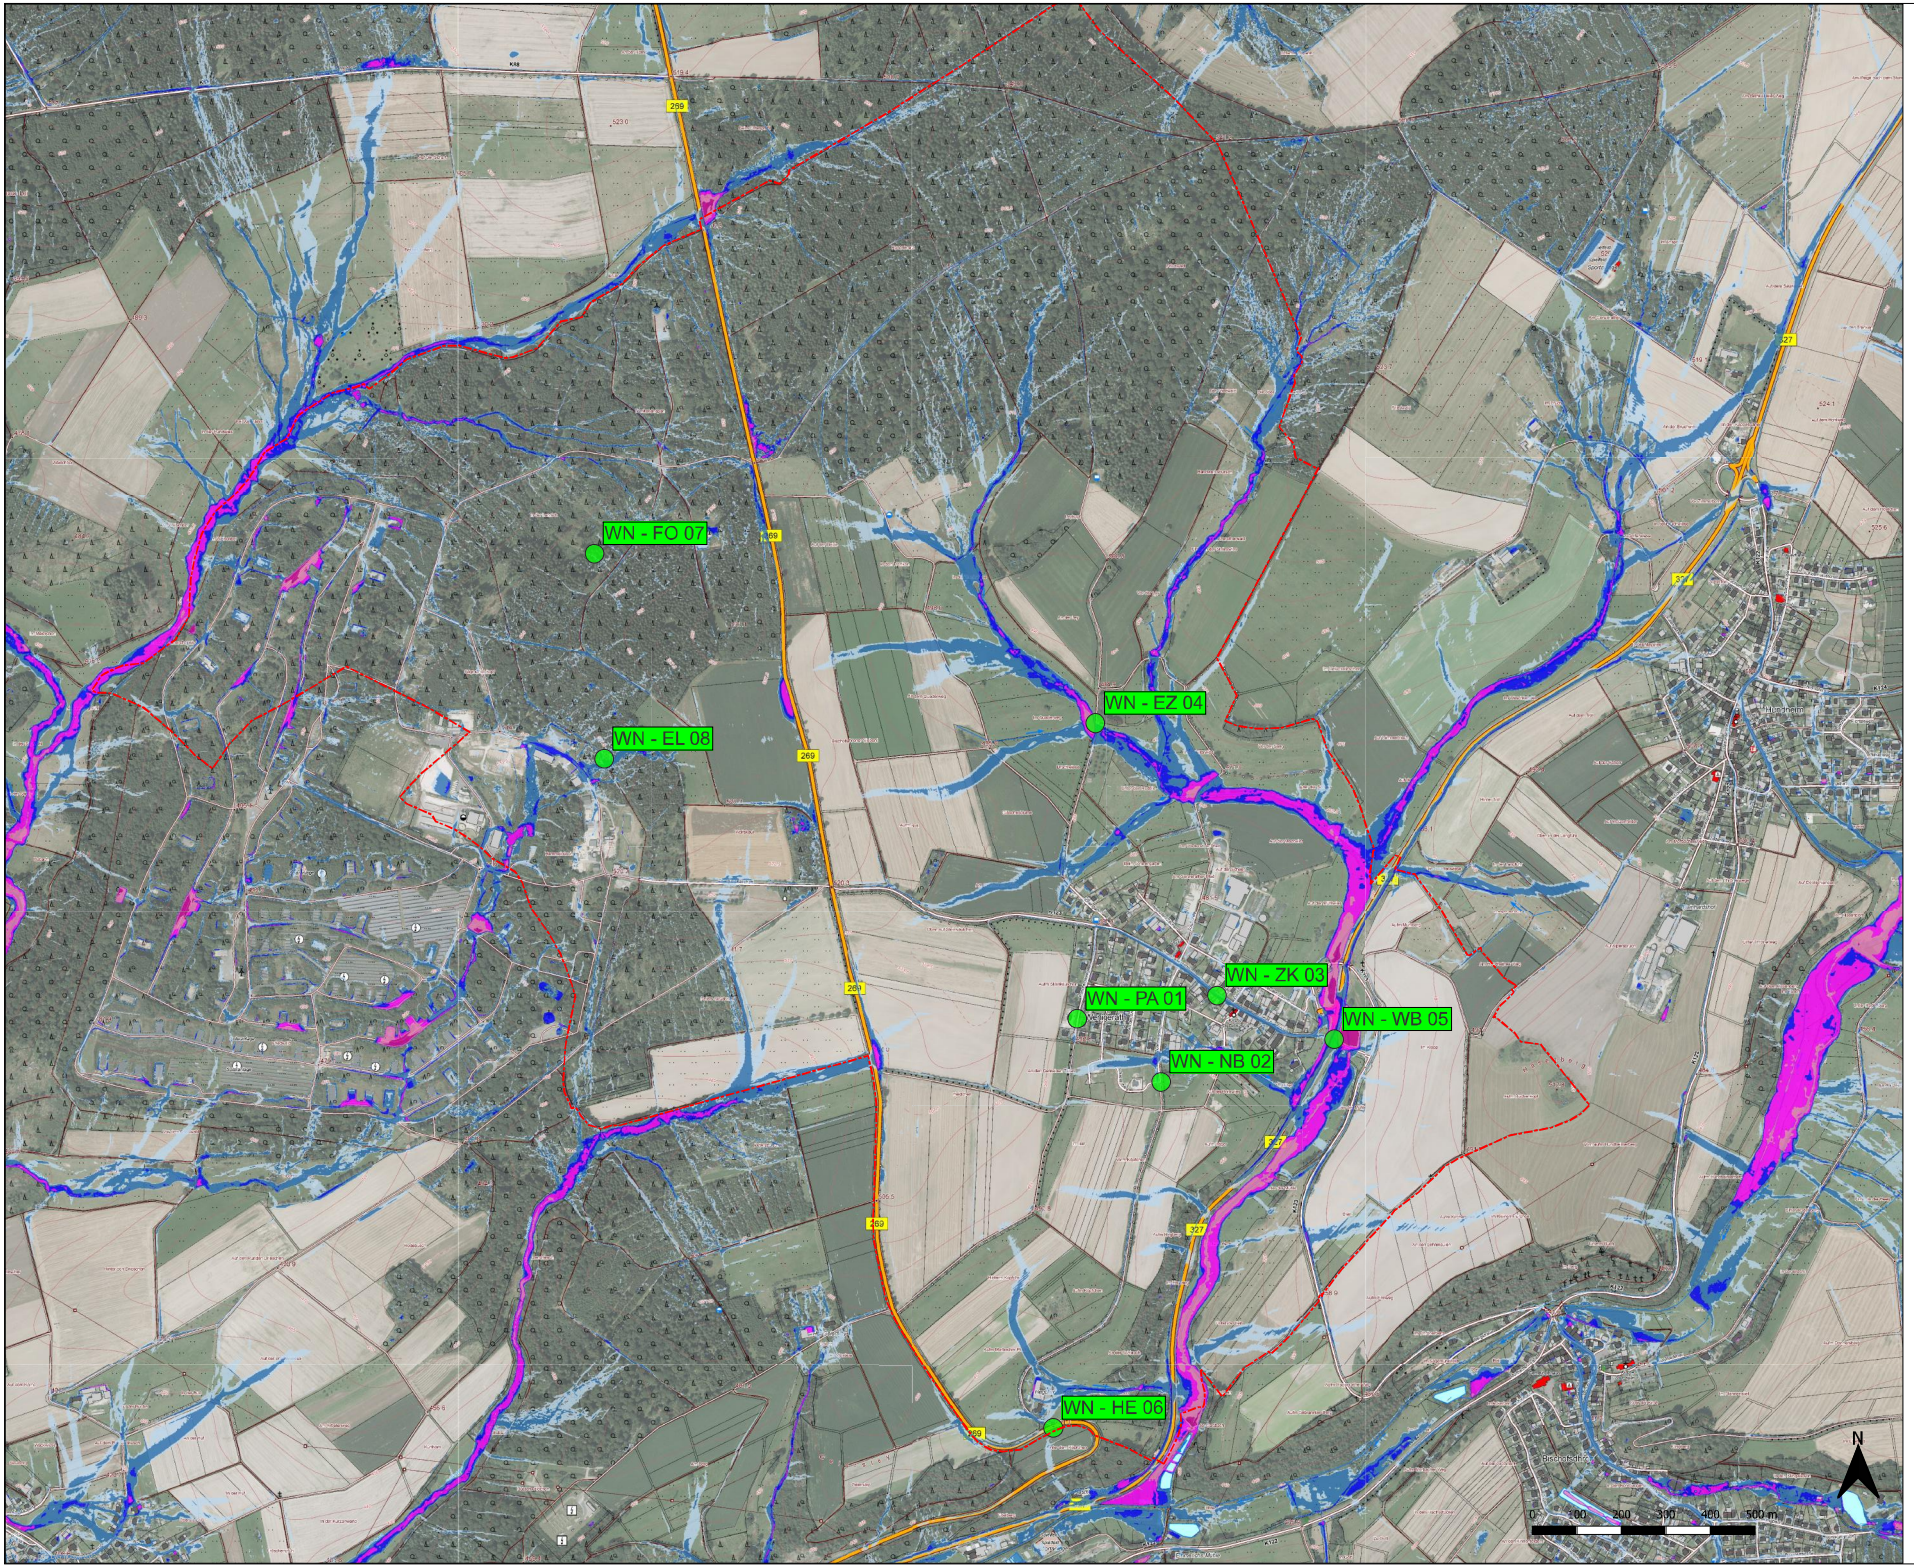


Legende

- Defizitstelle

Sturzflut

Wassertiefen (SRI7, 1 Std.)

- < 5 cm
- 5 bis < 10 cm
- 10 bis < 30 cm
- 30 bis < 50 cm
- 50 bis < 100 cm
- 100 bis < 200 cm
- 200 bis < 400 cm
- >= 400 cm

Fließrichtung (SRI7, 1 Std.)

Gemarkungsgrenze Wenigerath

DTK5 RP

Luftbild RLP DOP20

Ingenieurbüro Reifsner
54516 Wittlich
fon: 0 65 71 / 90 25-0
mail: info@reifsner.de
Eichenstraße 45
fax: 0 65 71/90 25-29
page: www.reifsner.de

PROJEKT:
Hochwasser- und Starkregenvorsorgekonzept für den Ortsbezirk Wenigerath in der Gemeinde Morbach

PLANBEZEICHNUNG:
Lageplan Defizitstellen

PLANER:
Ingenieurbüro Reifsner PartG mbB
Wasserwirtschaft · Verkehrsbau · Bauleitplanung · Bauvermessung · Kanalisation · Kläranlagen · Industriebau · Abwassertechnik · Kanalsanierung · Straßenbau · Stadtentwässerung · Straßenbau · Stadtentwässerung · Straßenbau · Stadtentwässer