


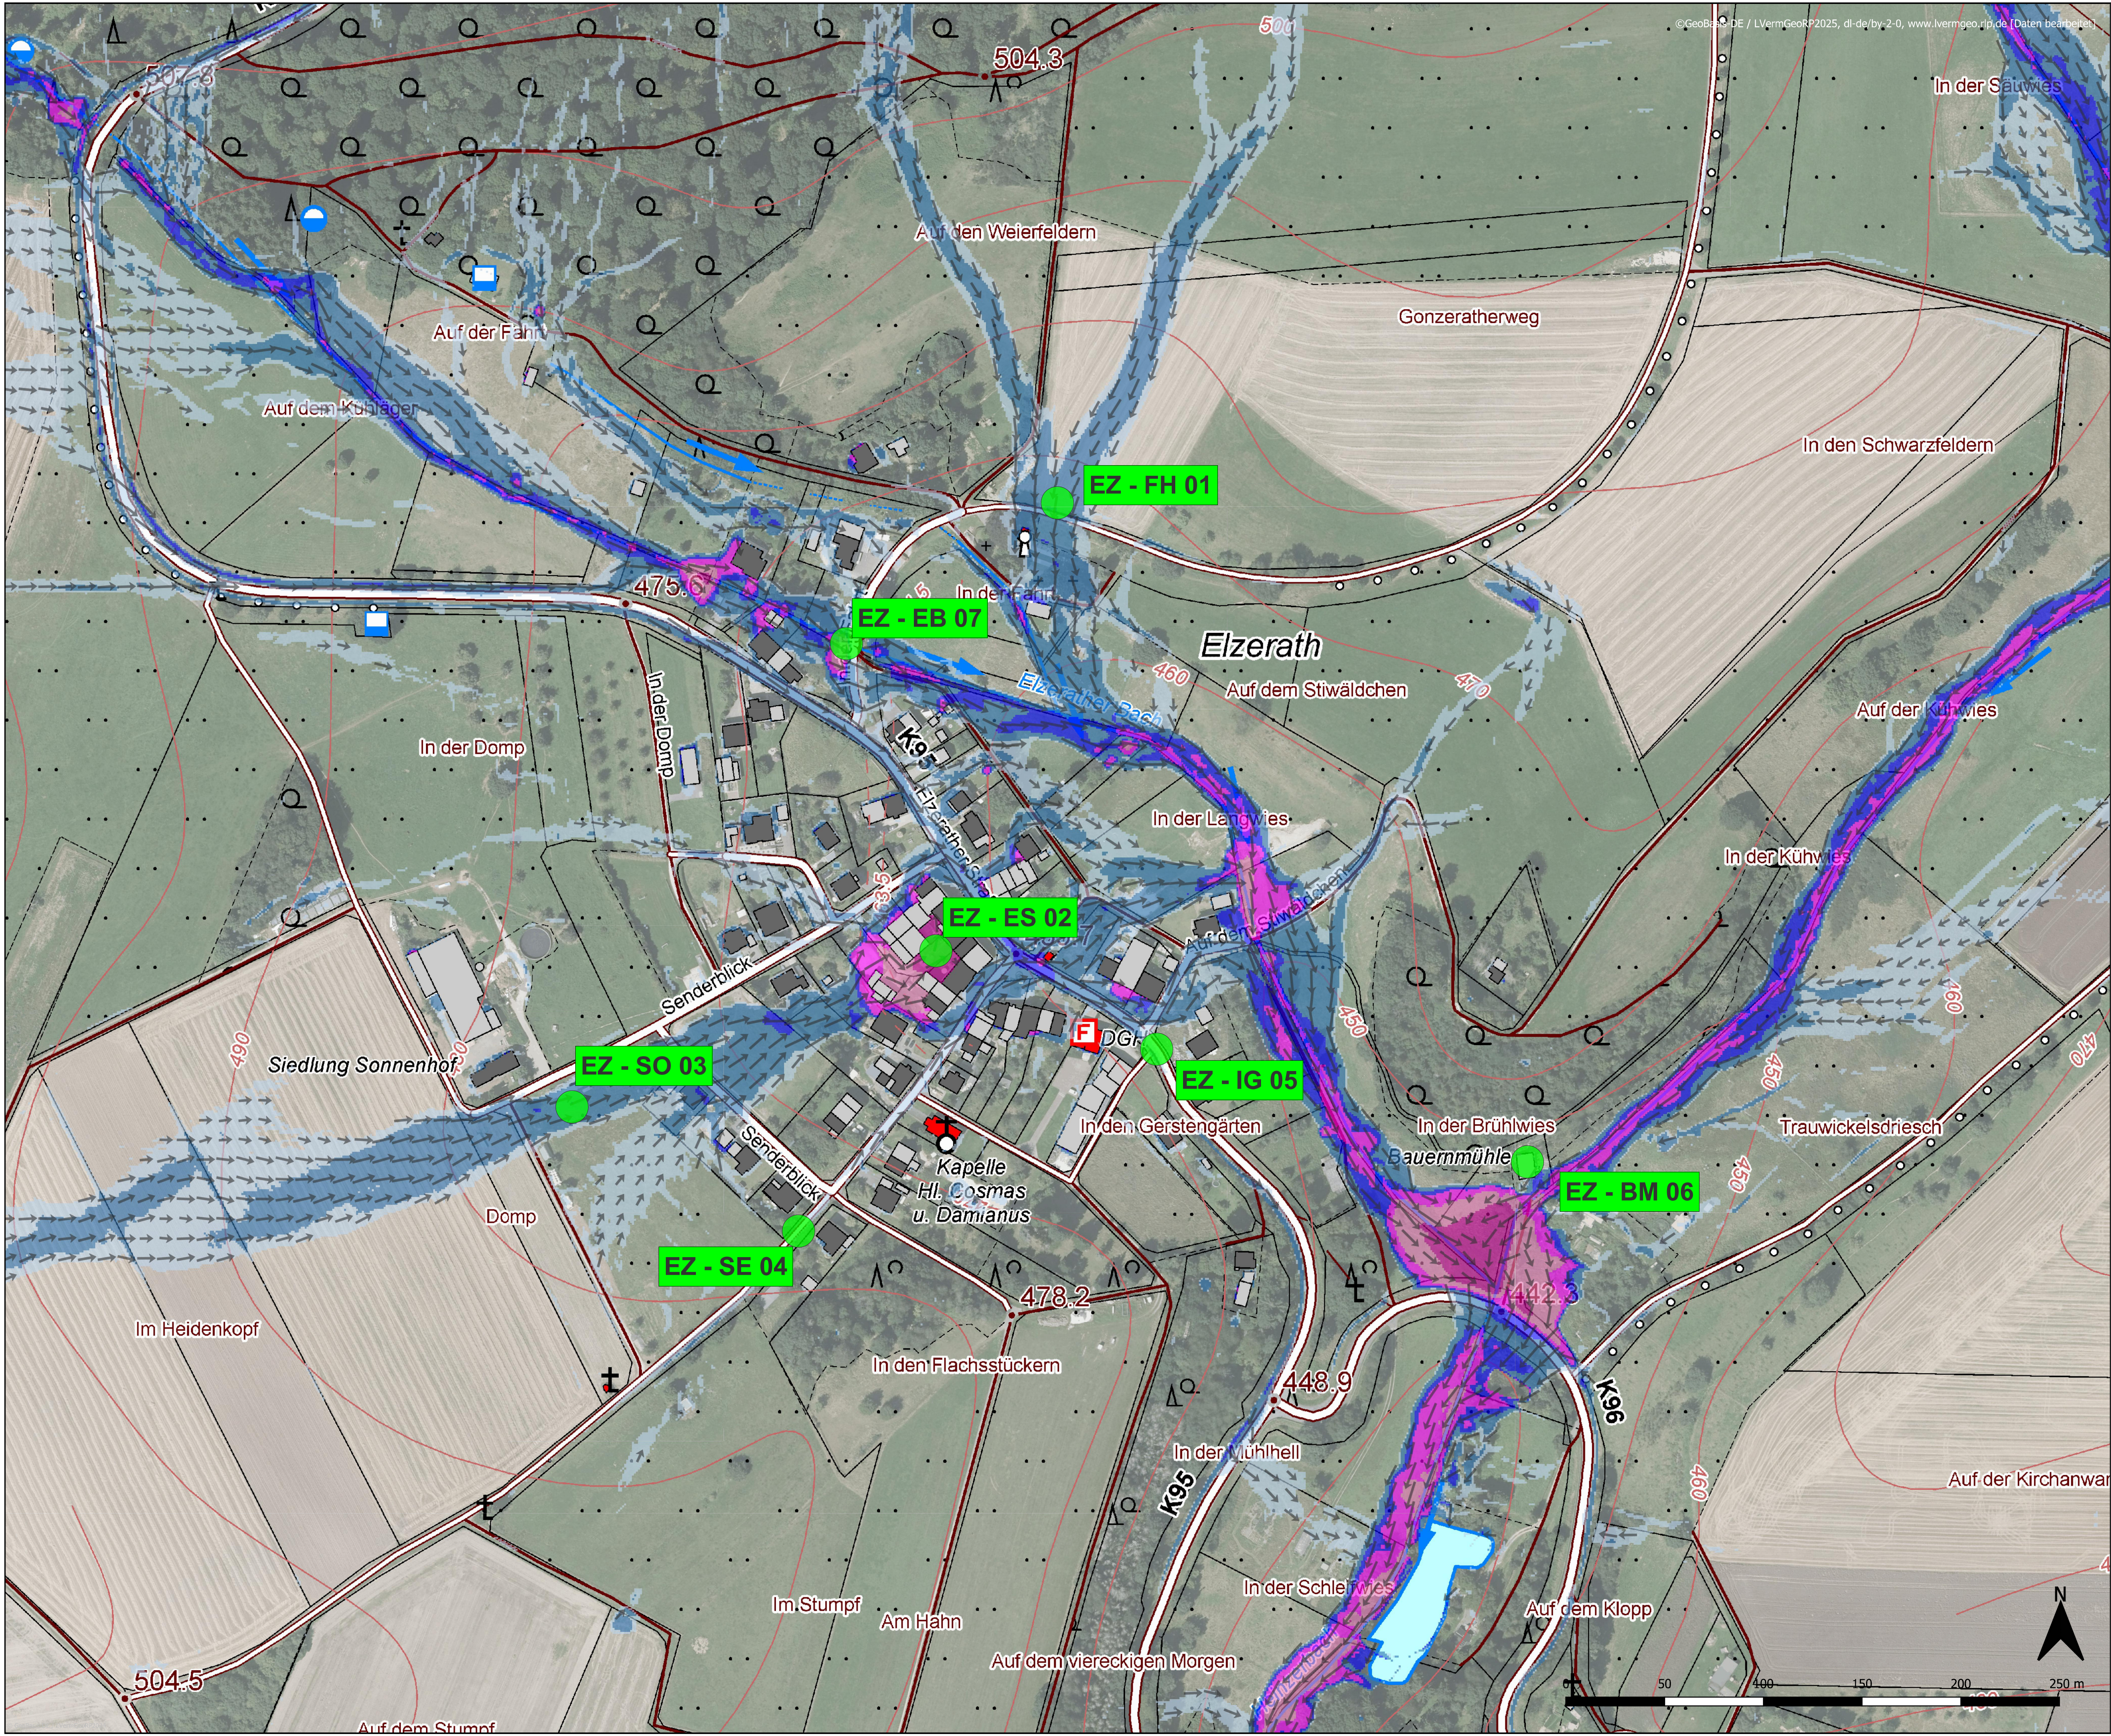

**Legende**

Defizitstelle

Sturzflut

Wassertiefen (SRI7, 1 Std.)

- < 5 cm
- 5 bis < 10 cm
- 10 bis < 30 cm
- 30 bis < 50 cm
- 50 bis < 100 cm
- 100 bis < 200 cm
- 200 bis < 400 cm
- >= 400 cm

Fließrichtung (SRI7, 1 Std.)



**Rehnsner**

54516 Willrich  
fon: 0 65 71 / 90 25-0  
mail: info@rehnsner.de

Eichenstraße 45  
fax: 0 65 71/90 25-29  
page: www.rehnsner.de

PROJEKT:  
Hochwasser- und Starkregenvorsorgekonzept für  
den Ortsbezirk Elzerath  
in der Gemeinde Morbach

PLANBEZEICHNUNG:  
Lageplan Defizitstellen

PLANER:  
Ingenieurbüro Rehnsner PartG mbB  
Wasserwirtschaft - Verkehrsplanung - Stadt-  
ing.-Vermessung - Geodätisches System  
Eichenstraße 45 54516 Willrich  
Tel. 06571/9025-0 Fax 06571/9025-29

AUFTRAGGEBER:  
Gemeinde Morbach  
Bahnhofstr. 19  
54487 Morbach

ERSTELLDATUM:  
03.12.2025

BEARBEITET:  
Julia Hermes

GEZEICHNET:  
Julia Hermes

GEPRÜFT:  
Sebastian Rehnsner

PROJEKTNR.:  
2022-118-9

MASSSTAB:  
1:1.500

© copyright by  
Rehnsner

BLATT-Nr.:  
01/01