


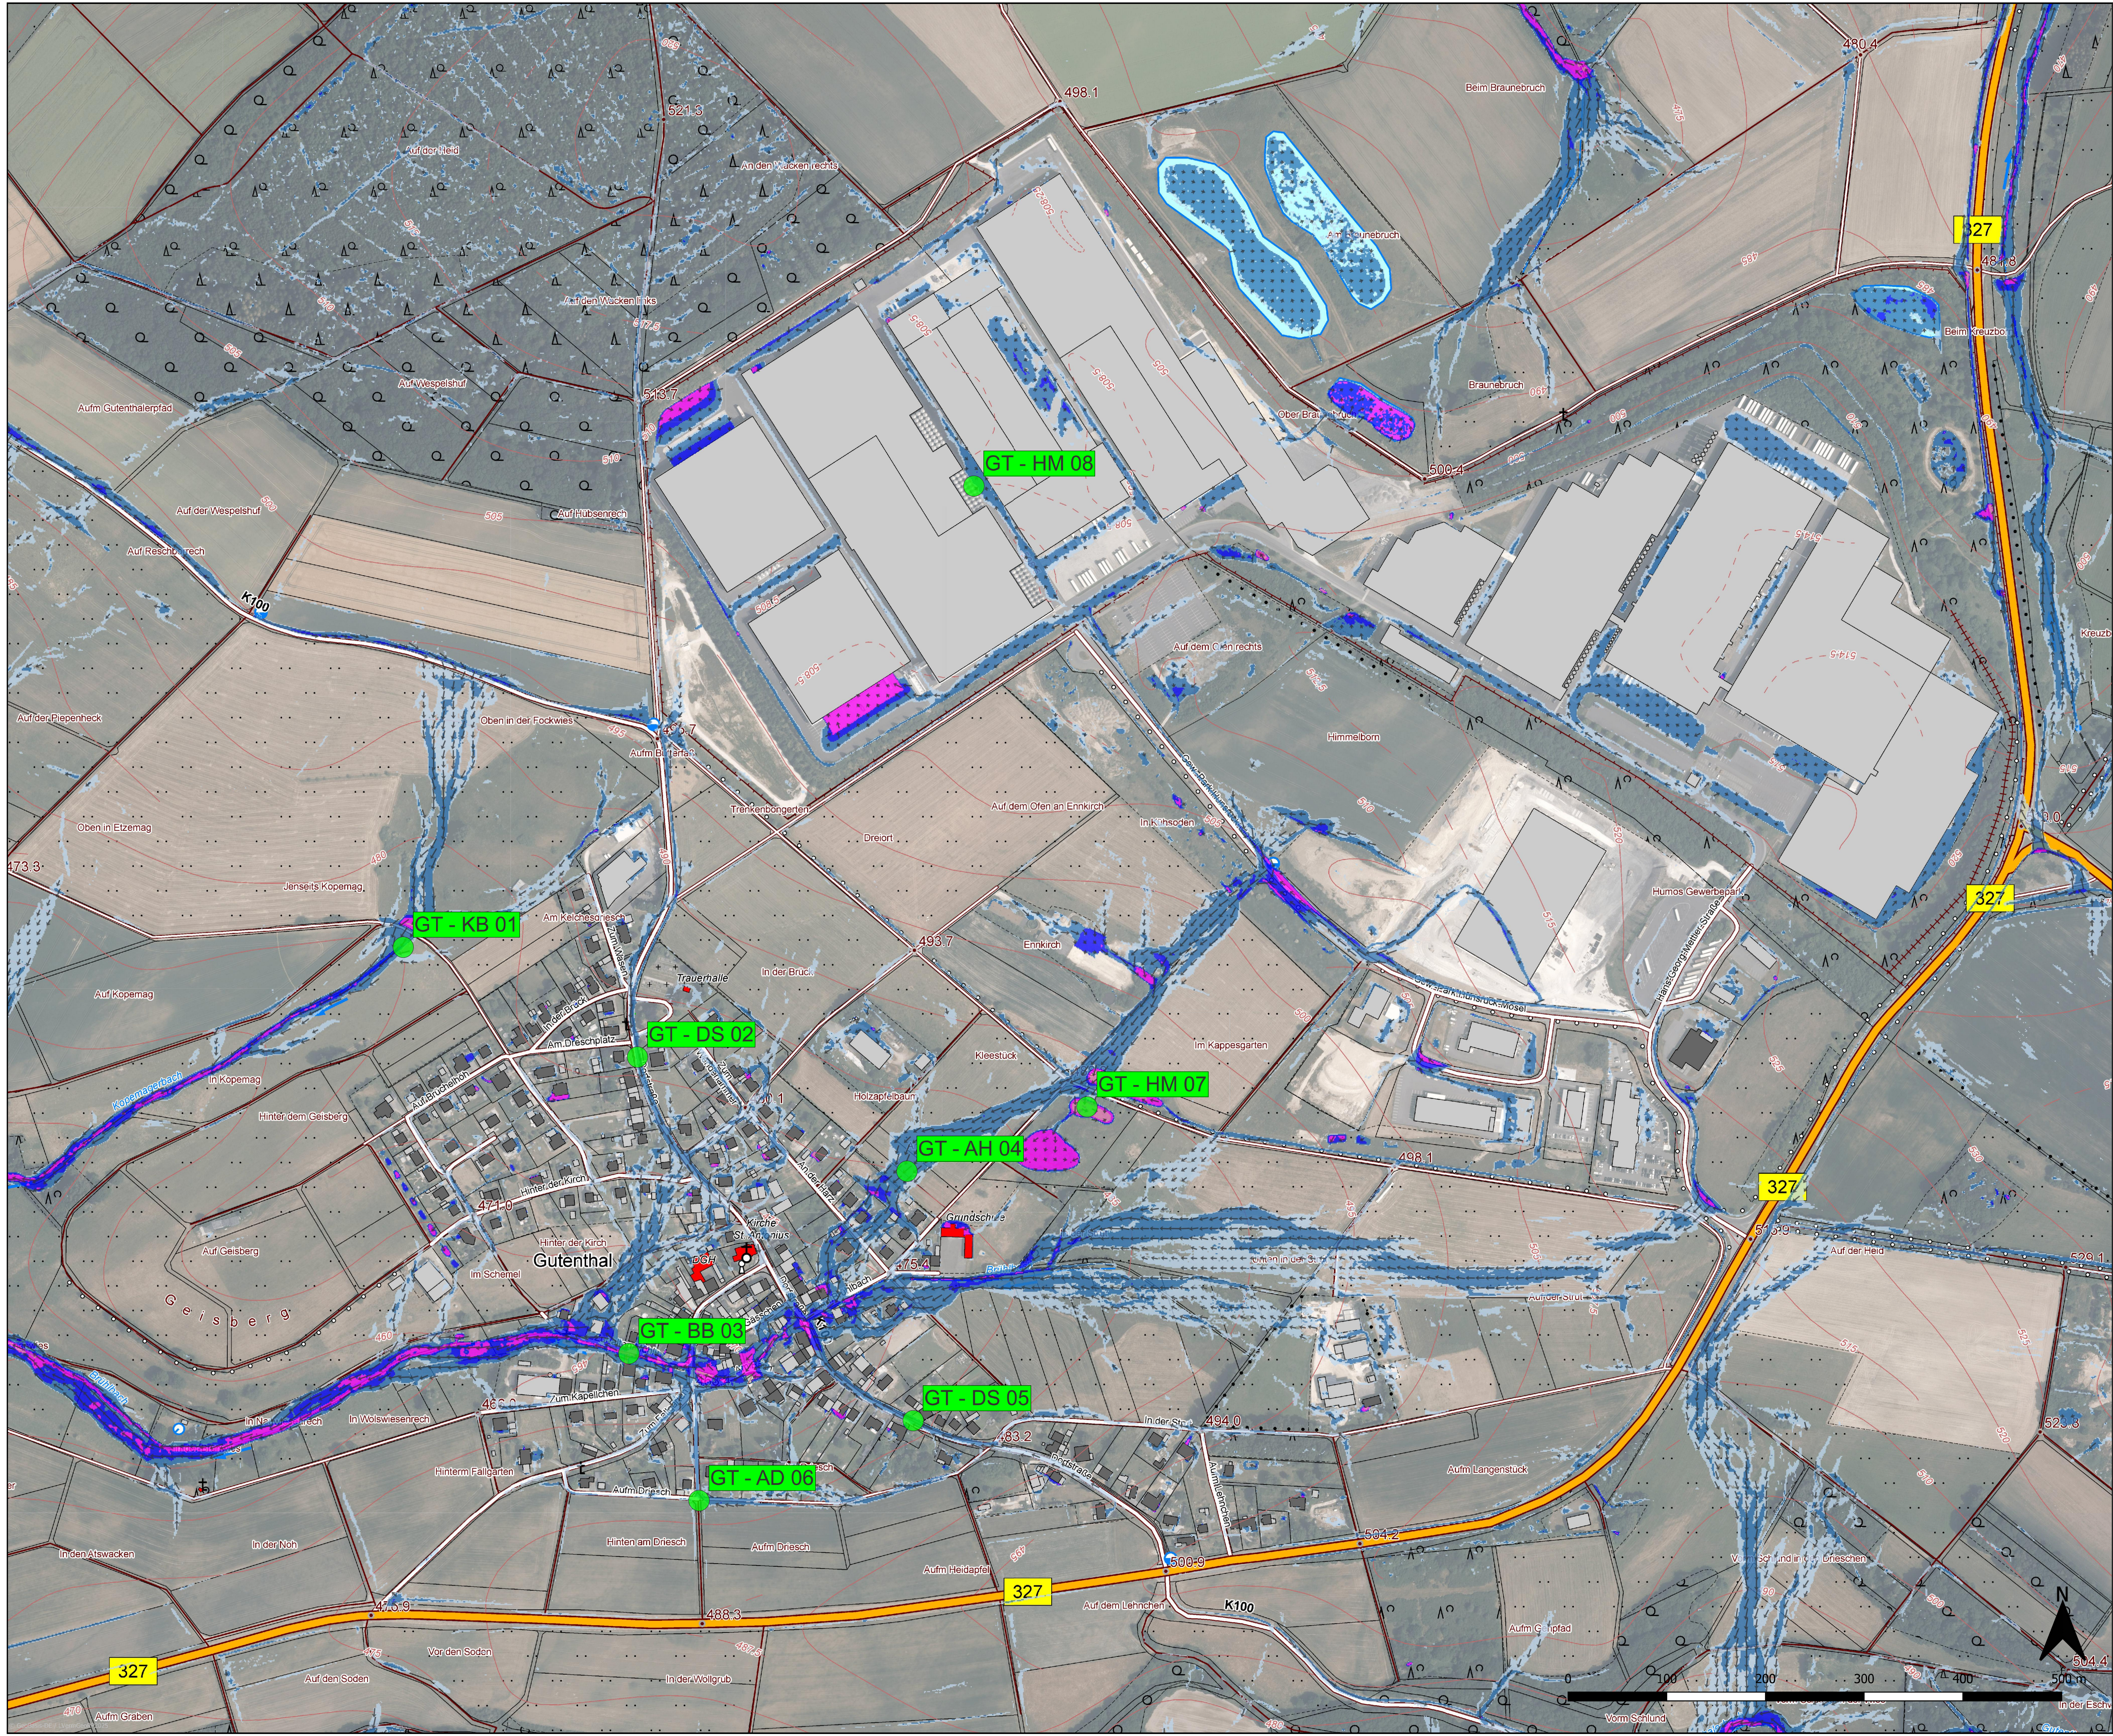

Legende

● Defizitstelle

Sturzflut

Wassertiefen (SR17, 1 Std.)

× < 5 cm

5 bis < 10 cm

10 bis < 30 cm

30 bis < 50 cm

50 bis < 100 cm

100 bis < 200 cm

200 bis < 400 cm

≥ 400 cm

Fließrichtung (SR17, 1 Std.)

→

DTK5 RP


Luftbild RLP DOP20



Strassenbau - Bauleitung - Wasserversorgung - Ing. Vermessung
GIE Systeme - Wasserversorgung - Wasserbau - Konstr. Ingenieurbau
Instandhaltung - Abwasserbeseitigung - Kanalarbeitung - Sanierung
54516 Wittlich
fon: 0 65 71 / 90 25-0 fax: 0 65 71/90 25-29
mail: info@reihner.de page: www.reihner.de

PROJEKT:
Hochwasser- und Starkregenvorsorgekonzept für
den Ortsbezirk Gutenthal
in der Gemeinde Morbach

PLANBEZEICHNUNG:
Lageplan Defizitstellen

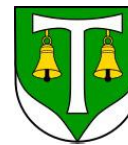

PLANER:
Ingenieurbüro Reihner PartG mbB
Wasserversorgung - Bauleitung - Ing. Vermessung
Eichenstraße 45
54516 Wittlich
Tel. 0657/9025-0 Fax 0657/9025-29

AUFTRAGGEBER:
Gemeinde Morbach
Bahnhofstr. 19
54487 Morbach

ERSTELLDATUM:
18.11.2025

REARBEITET:
Brita Knappstein

GEZEICHNET:
Brita Knappstein

GEPRÜFT:
Sebastian Reihner

PROJEKTNR.:
2022-118-16

MASSSTAB:
1:3.000

© copyright by
Reihner

BLATT-Nr.:
01/01